


**GEWERBE- UND MISCHGEBIET IN DER AU**  
 ca. 0,41 ha Gewerbebaufläche, ca. 0,23 ha Mischbaufläche  
 (2. Änderung FNP 2013/2014)

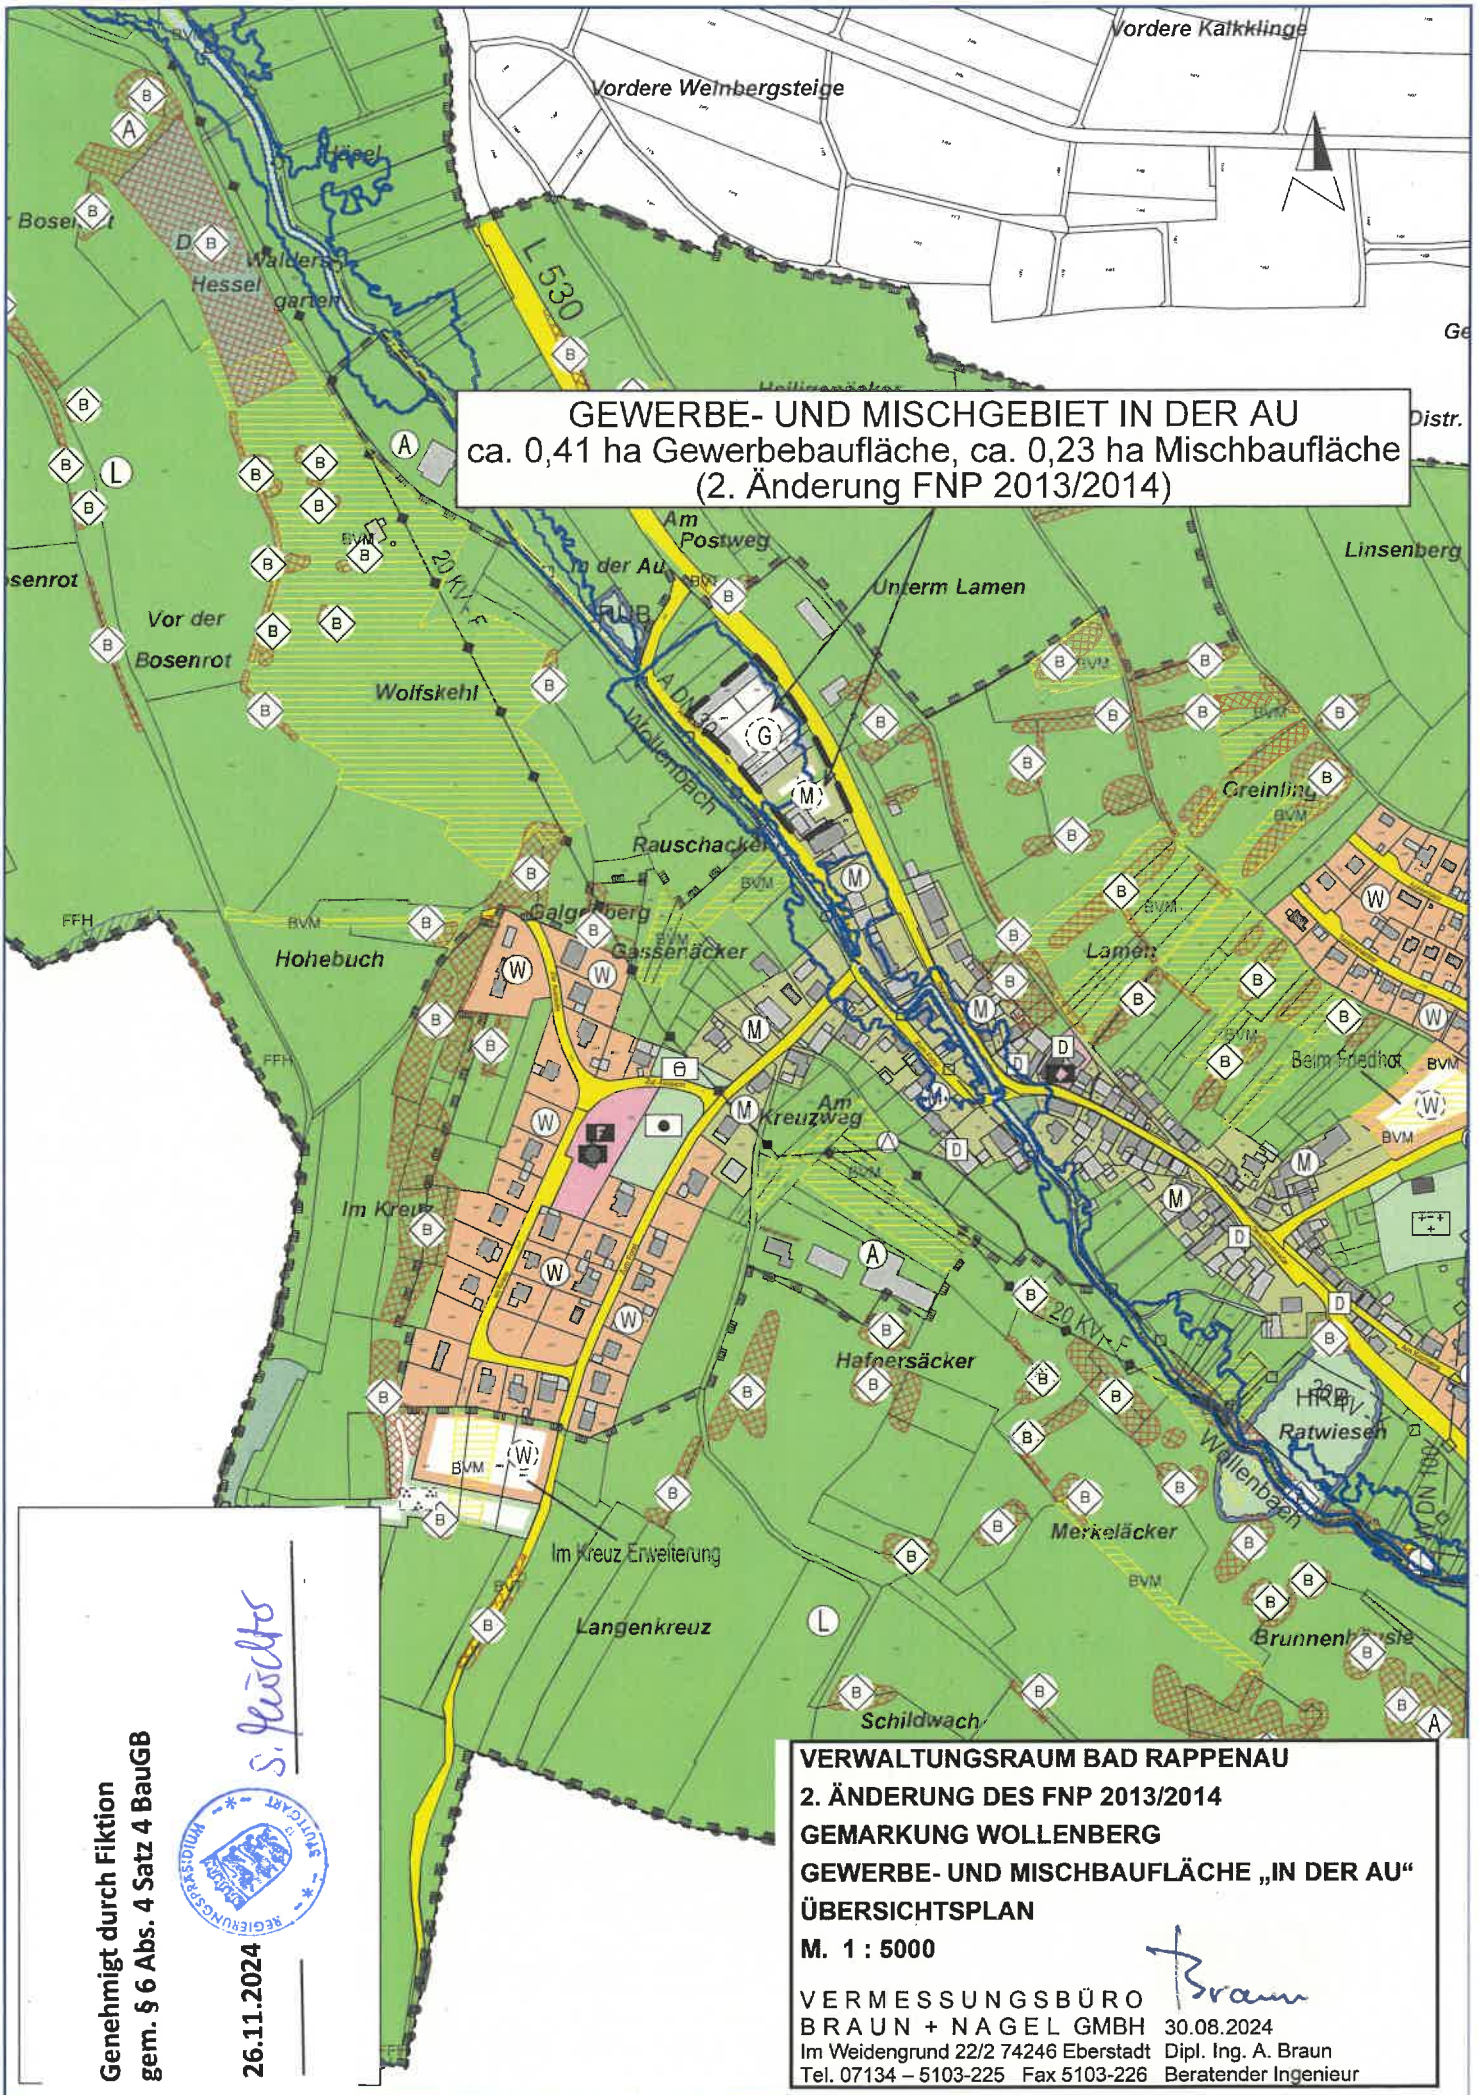

Genehmigt durch Fiktion  
 gem. § 6 Abs. 4 Satz 4 BauGB

26.11.2024


*S. Jerschke*

**VERWALTUNGSRaum BAD RAPPENAU**  
**2. ÄNDERUNG DES FNP 2013/2014**  
**GEMARKUNG WOLLENBERG**  
**GEWERBE- UND MISCHBAUFLÄCHE „IN DER AU“**  
**ÜBERSICHTSPLAN**  
**M. 1 : 5000**

*Braun*

VERMESSUNGSBÜRO  
 BRAUN + NAGEL GMBH 30.08.2024  
 Im Weidengrund 22/2 74246 Eberstadt Dipl. Ing. A. Braun  
 Tel. 07134 - 5103-225 Fax 5103-226 Beratender Ingenieur



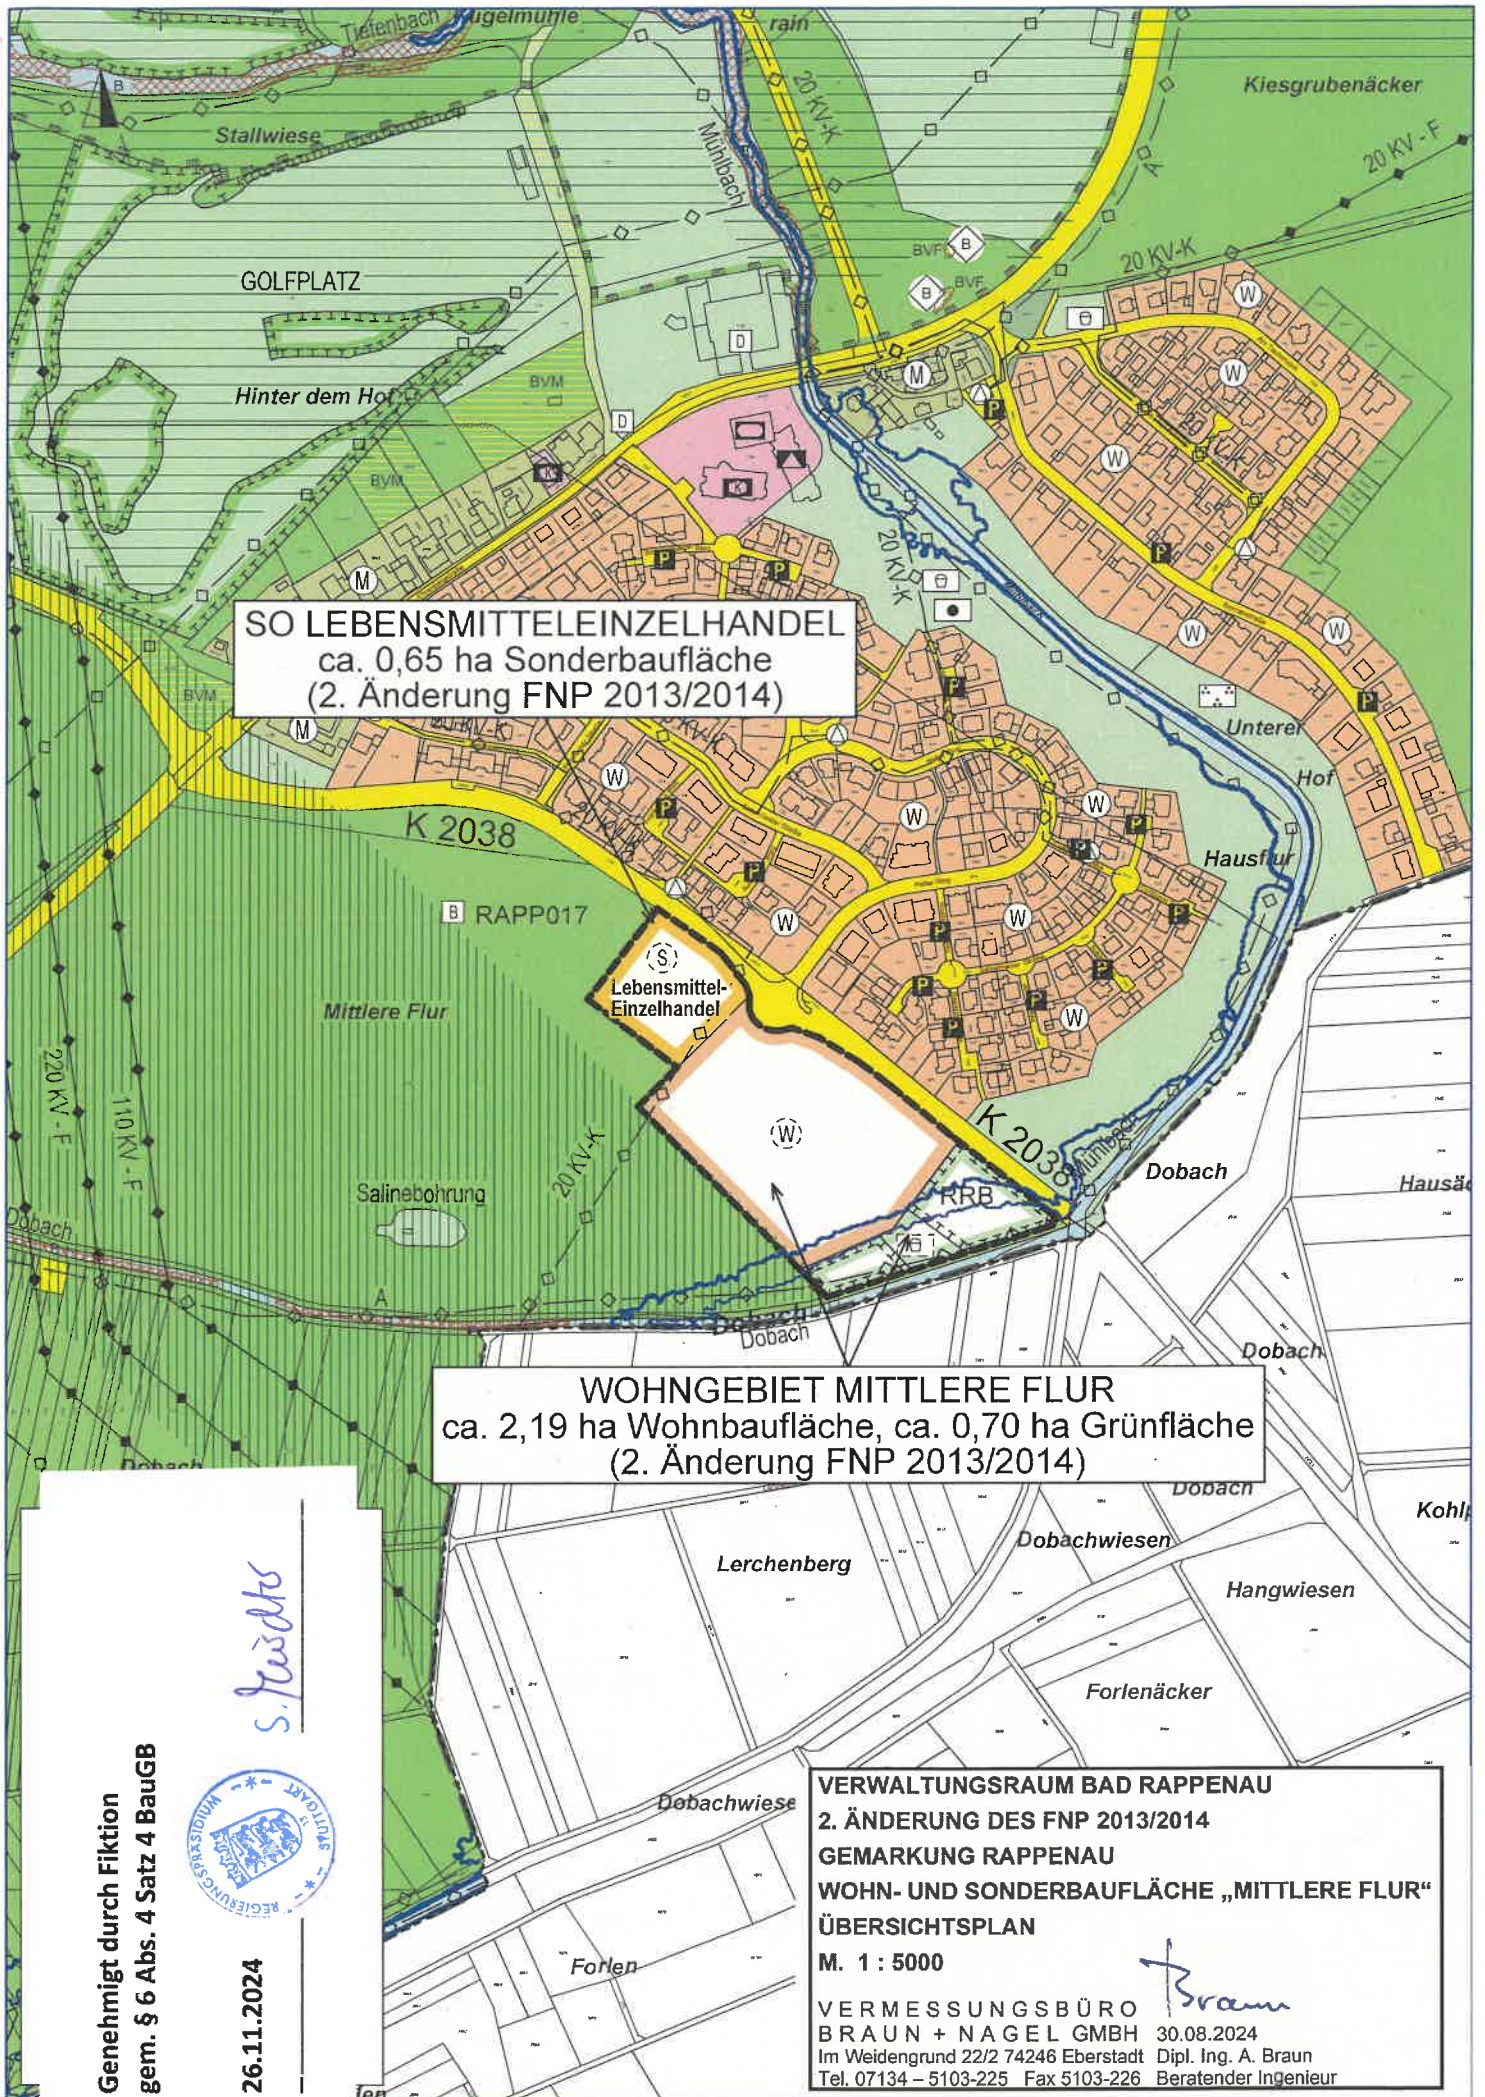

**SO LEBENSMITTELEINZELHANDEL**  
 ca. 0,65 ha Sonderbaufläche  
 (2. Änderung FNP 2013/2014)

**WOHNGEBIET MITTLERE FLUR**  
 ca. 2,19 ha Wohnbaufläche, ca. 0,70 ha Grünfläche  
 (2. Änderung FNP 2013/2014)


**VERWALTUNGSRaum BAD RAPPENAU**  
**2. ÄNDERUNG DES FNP 2013/2014**  
**GEMARKUNG RAPPENAU**  
**WOHN- UND SONDERBAUFLÄCHE „MITTLERE FLUR“**  
**ÜBERSICHTSPLAN**  
**M. 1 : 5000**  
 VERMESSUNGSBÜRO *Braun*  
 BRAUN + NAGEL GMBH 30.08.2024  
 Im Weidengrund 22/2 74246 Eberstadt Dipl. Ing. A. Braun  
 Tel. 07134 – 5103-225 Fax 5103-226 Beratender Ingenieur

*S. Fuchs*

**Genehmigt durch Fiktion**  
 gem. § 6 Abs. 4 Satz 4 BauGB

**26.11.2024**



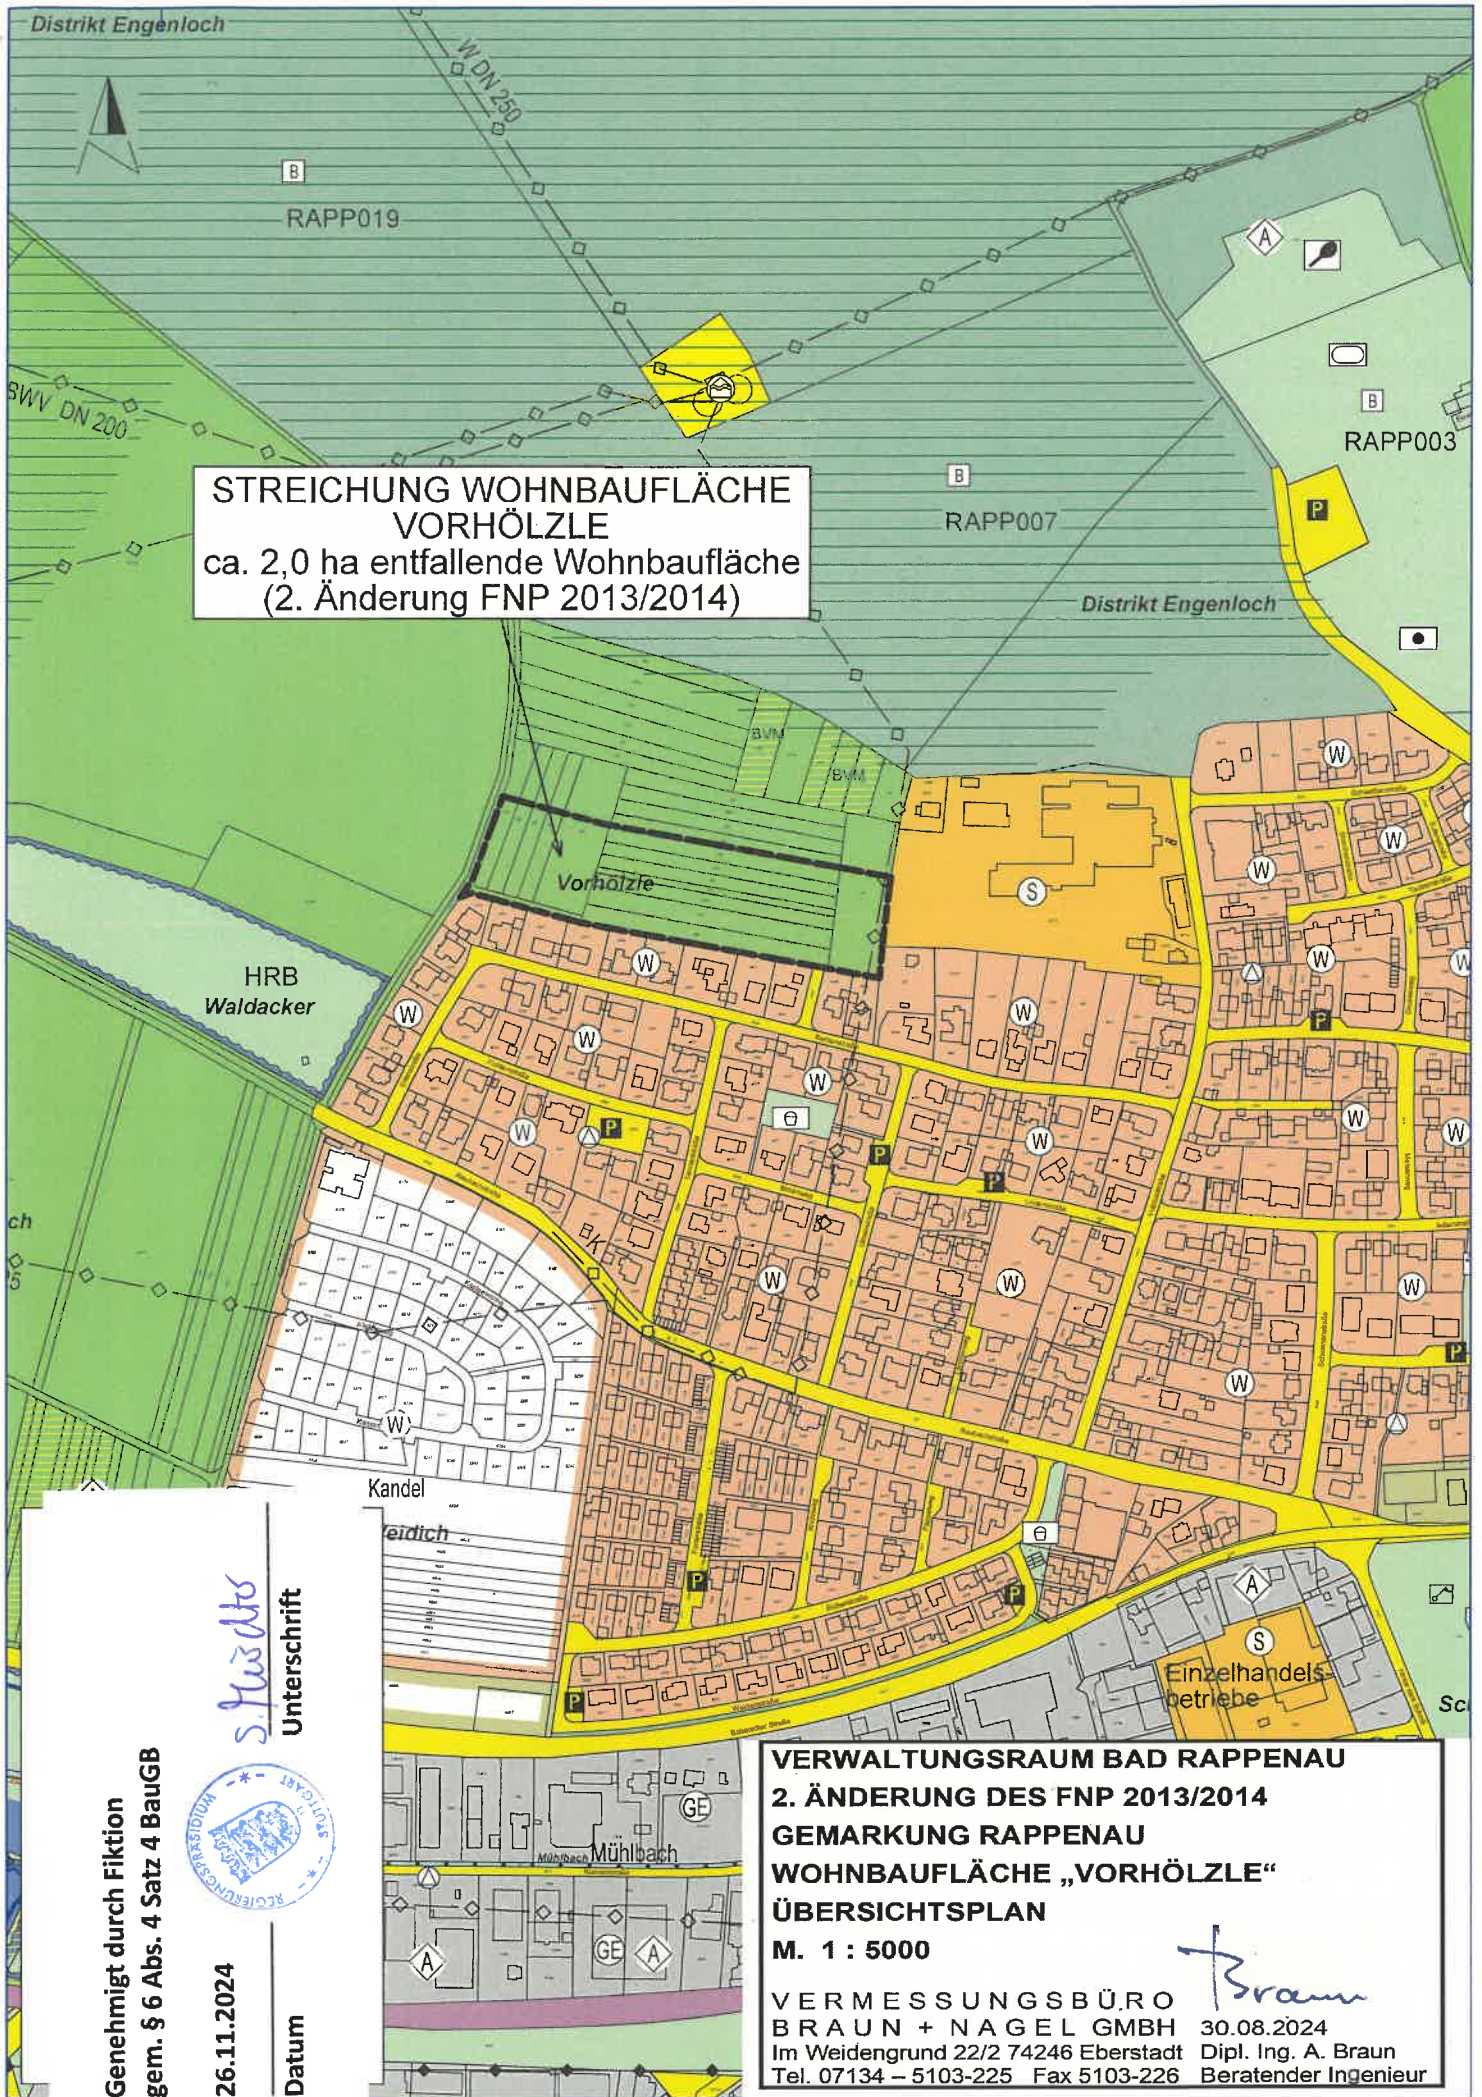

**STREICHUNG WOHNBAUFLÄCHE  
VORHÖLZLE**  
ca. 2,0 ha entfallende Wohnbaufläche  
(2. Änderung FNP 2013/2014)

Genehmigt durch Fiktion  
gem. § 6 Abs. 4 Satz 4 BauGB



26.11.2024

Datum

*S. Hüscher*  
Unterschrift

**VERWALTUNGSRAUM BAD RAPPAU**

**2. ÄNDERUNG DES FNP 2013/2014**

**GEMARKUNG RAPPAU**

**WOHNBAUFLÄCHE „VORHÖLZLE“**

**ÜBERSICHTSPLAN**

**M. 1 : 5000**

VERMESSUNGSBÜRO

BRAUN + NAGEL GMBH 30.08.2024

Im Weidengrund 22/2 74246 Eberstadt Dipl. Ing. A. Braun

Tel. 07134 – 5103-225 Fax 5103-226 Beratender Ingenieur