


Die Perspektiven sind über die Regelungen der textlichen Festsetzungen und zeichnerischen Festsetzungen des Lageplans hinaus beispielhaft.

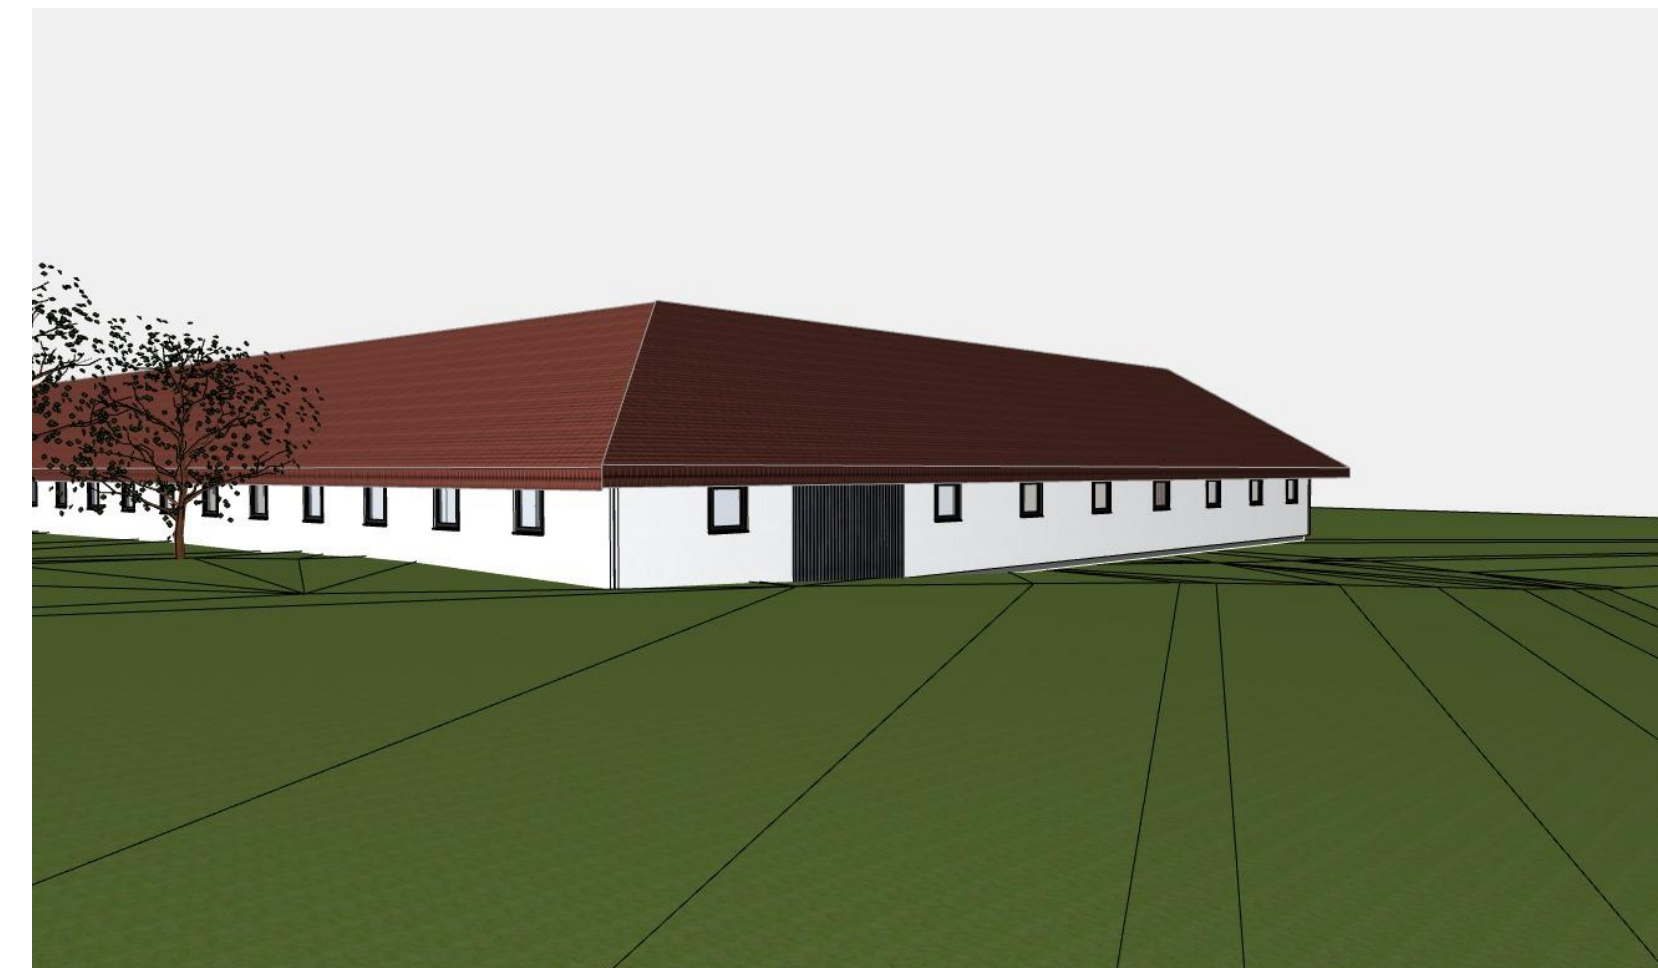

Kommunalplanung · Tiefbau · Städtebau					
Dipl.-Ing. (FH) Guido Lysiak		Dipl.-Ing. Jürgen Glaser			
Beratende Ingenieure und freier Stadtplaner				Partnerschaftsgesellschaft mbB	
Eisenbahnstraße 26, 74821 Mosbach · Fon 06261/9290-0 · Fax 06261/9290-44 · info@ifk-mosbach.de · www.ifk-mosbach.de					
	Datum	Zeichen	Gefertigt:	Anlage	11
bearbeitet	06.02.2018	Hü		Projekt Nr.	3104
gezeichnet	06.02.2018	Hü			

Große Kreisstadt **Bad Rappenau**

Stadtteil **Bad Rappenau**

Projekt **VORHABENBEZOGENER BEBAUUNGSPLAN**

**Reiterhof**  
**Bad Rappenau**

Plan **Vorhaben- und Erschließungsplan: Perspektiven**  
**o.M.**

Die Große Kreisstadt:

Bad Rappenau, den \_\_\_\_\_

Der Oberbürgermeister \_\_\_\_\_

