


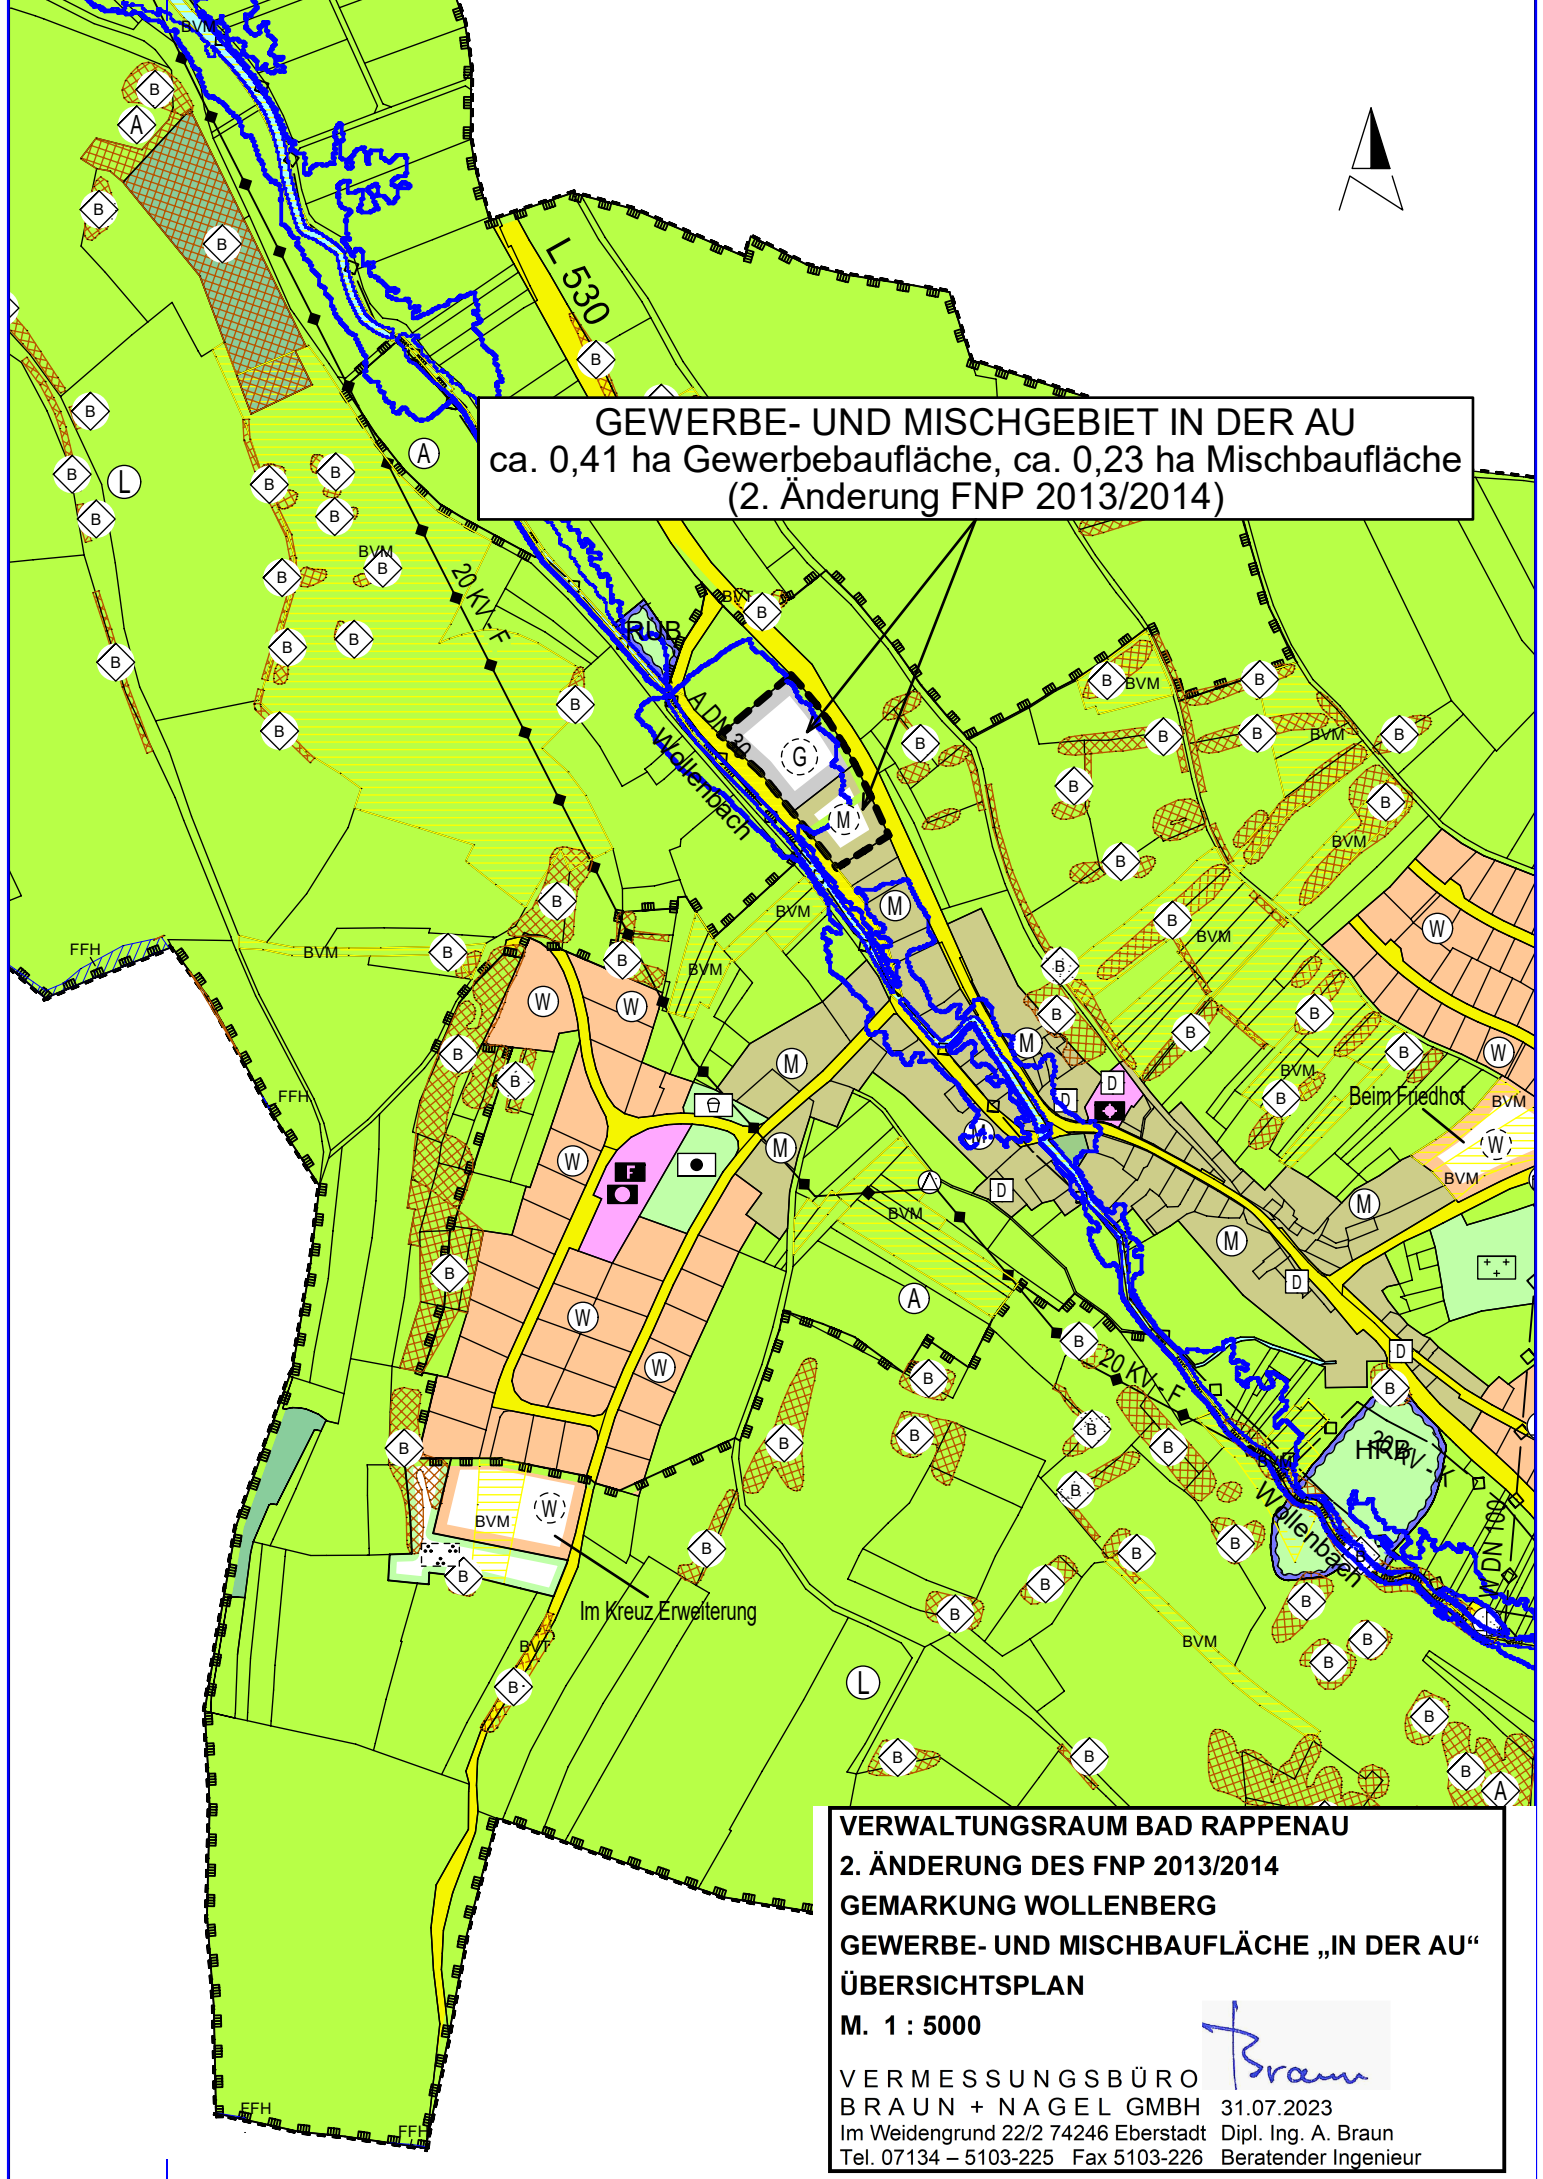

GEWERBE- UND MISCHGEBIET IN DER AU
ca. 0,41 ha Gewerbebaufläche, ca. 0,23 ha Mischbaufläche
(2. Änderung FNP 2013/2014)



VERWALTUNGSRaum BAD RAPPENAU
2. ÄNDERUNG DES FNP 2013/2014
GEMARKUNG WOLLENBERG
GEWERBE- UND MISCHBAUFLÄCHE „IN DER AU“
ÜBERSICHTSPLAN
M. 1 : 5000
VERMESSUNGSBÜRO 
BRAUN + NAGEL GMBH 31.07.2023
Im Weidengrund 22/2 74246 Eberstadt Dipl. Ing. A. Braun
Tel. 07134 – 5103-225 Fax 5103-226 Beratender Ingenieur