





**BEBAUUNGSPLAN
"LERCHENBERG"
DER STADT BAD RAPPENAU**

**ANBAUVORSCHLÄGE
DACHGAUPENAUSBILDUNG
BERECHNUNG DER GRZ**





Gemeinsamer Anbau M = 1:250 bei Einhaltung der Traufhöhe

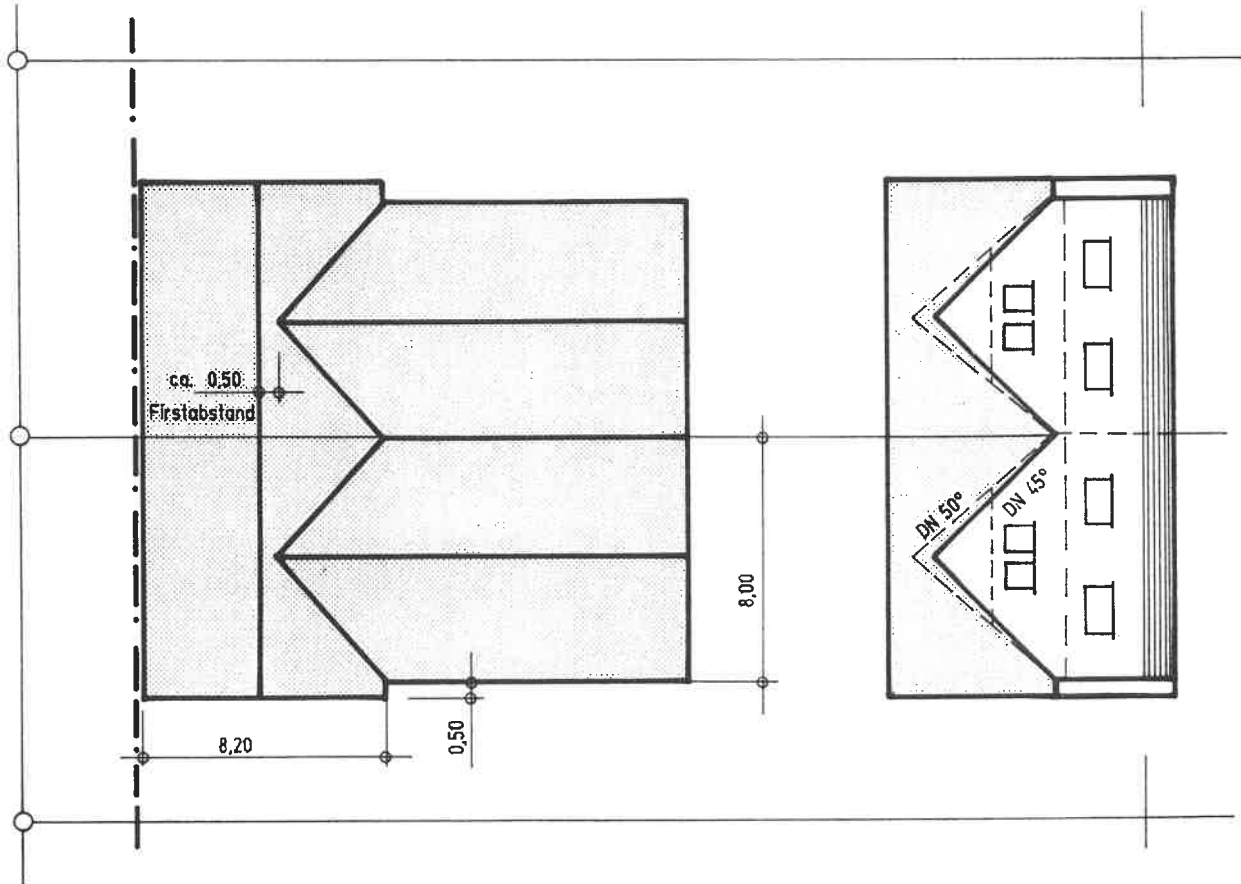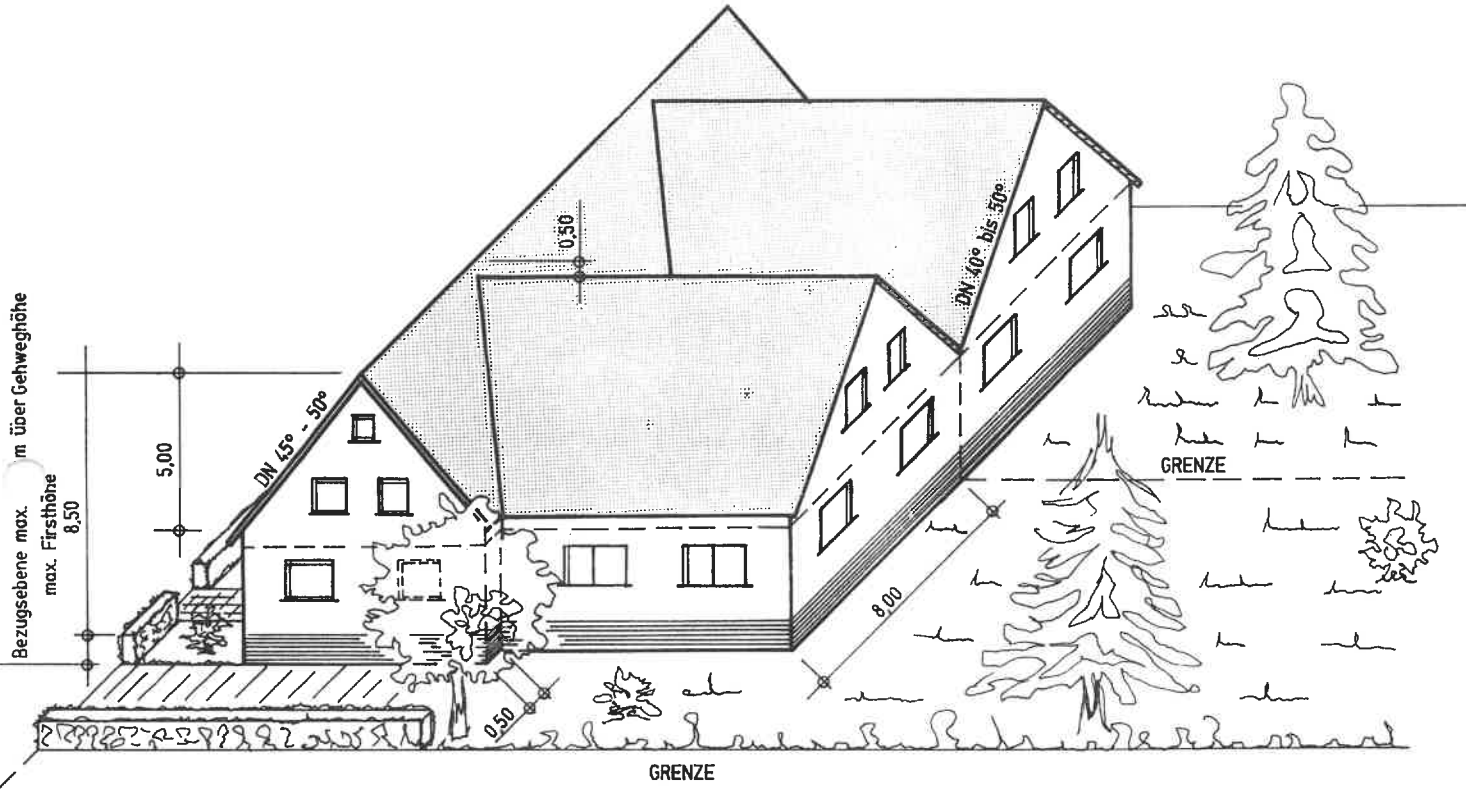

Gemeinsamer Anbau M=1:250

Grundstücksgrösse = 481 qm
 max. GRZ = 144 qm = 0,30
 gezeigtes Beispiel = 116 qm = 0,24

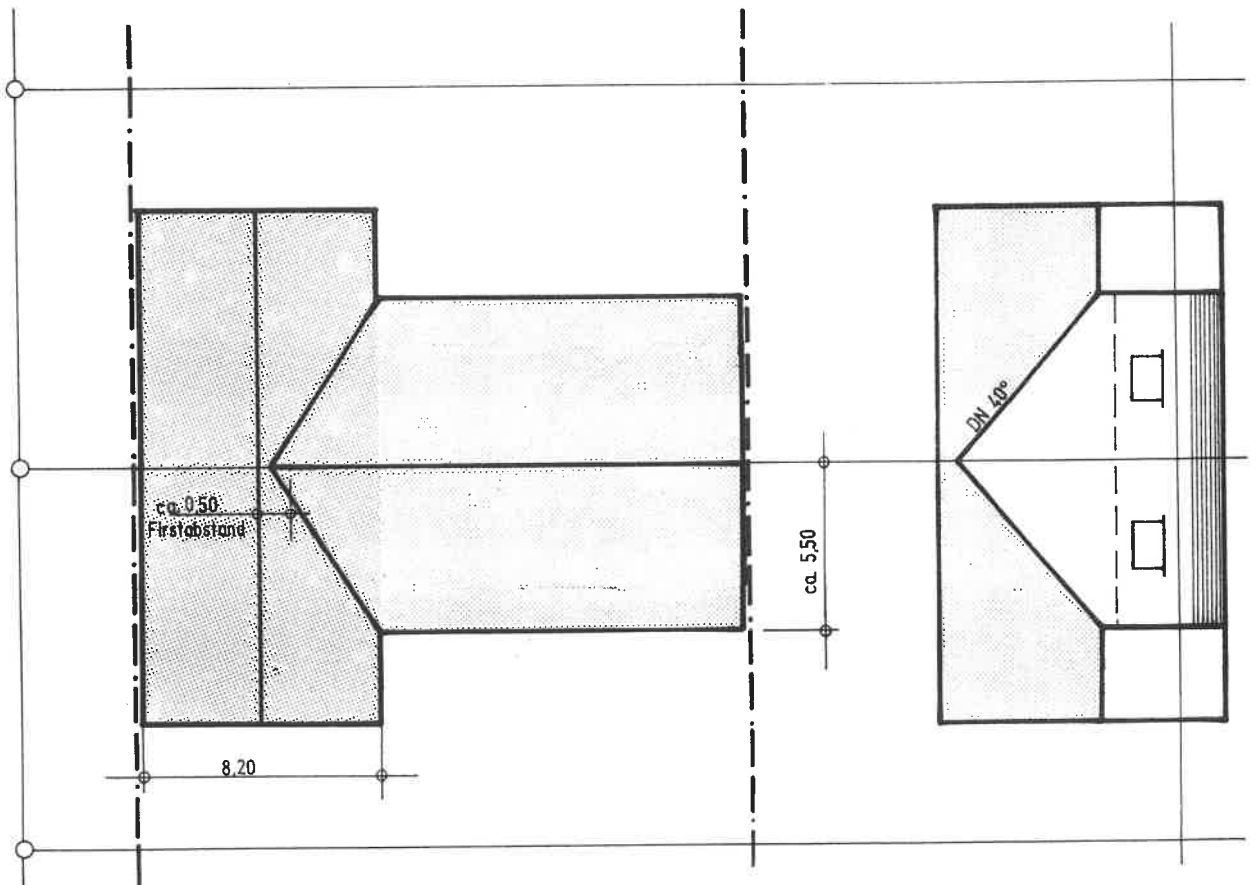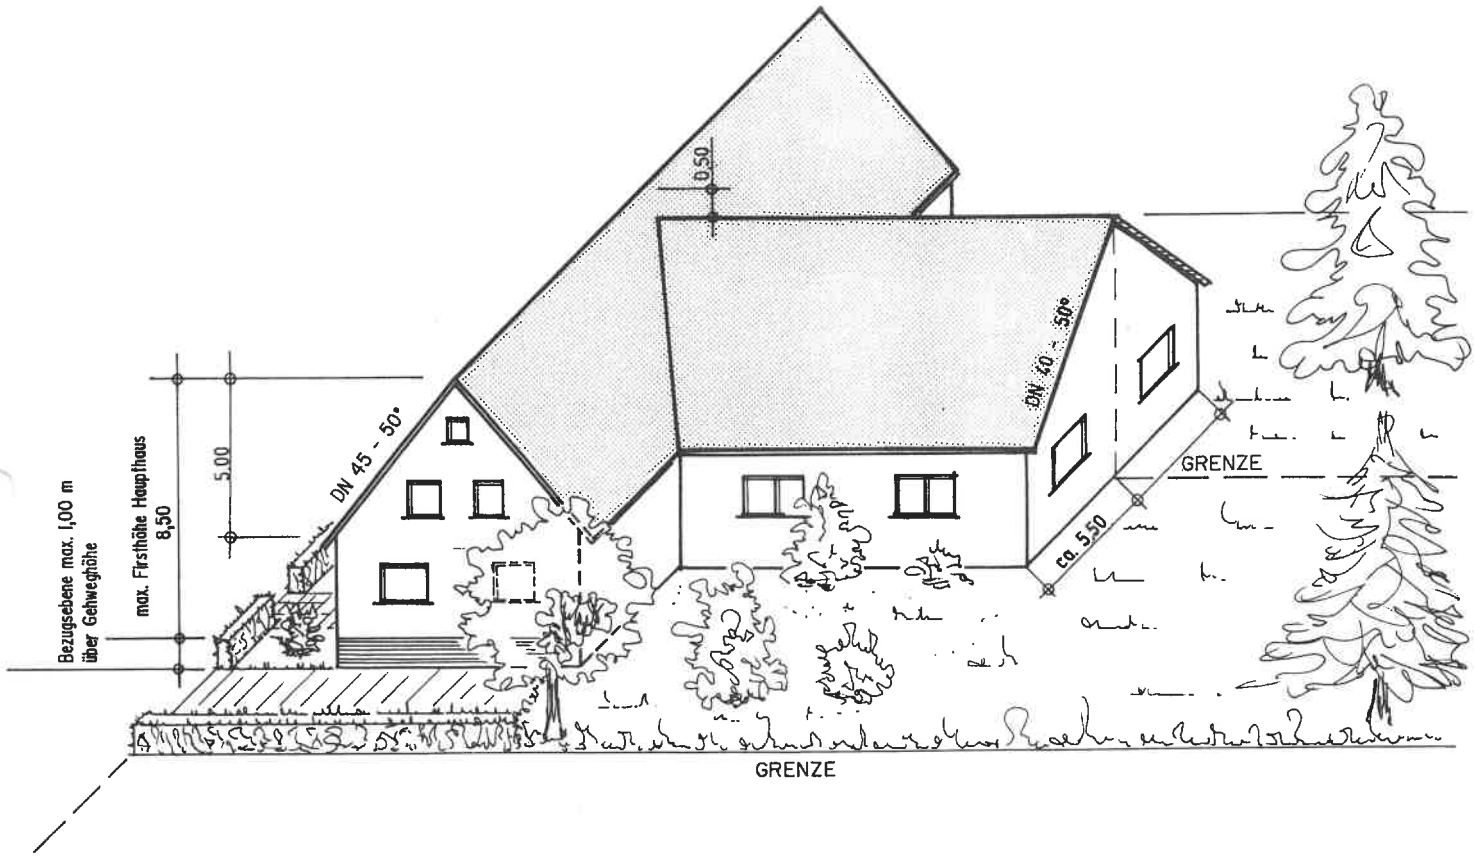

Festsetzungen
zum Bau einer Schleppgaube M=1:100

Ansicht von der Strassenseite

