



Ansicht Nord

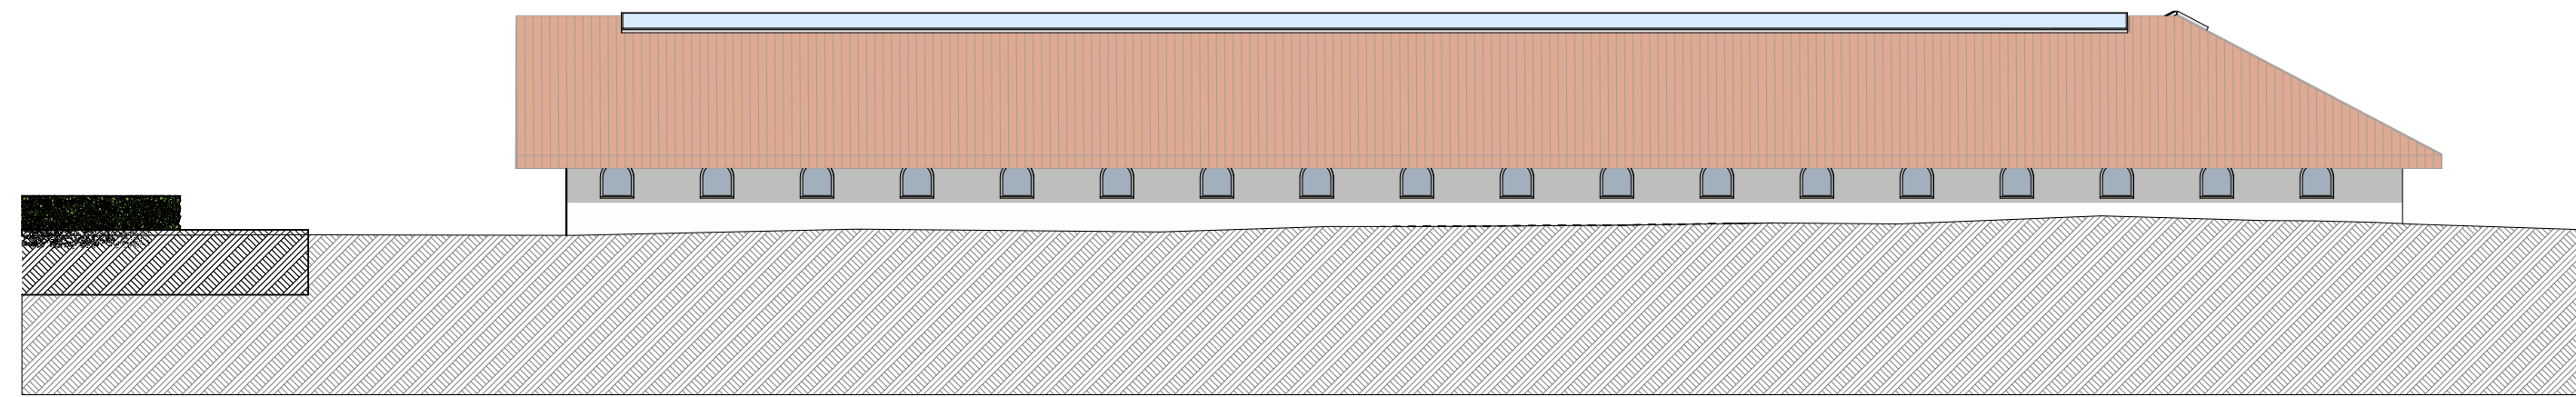


Die Ansichten sind über die Regelungen der textlichen Festsetzungen und zeichnerischen Festsetzungen des Lageplans hinaus beispielhaft.


Ansicht Süd

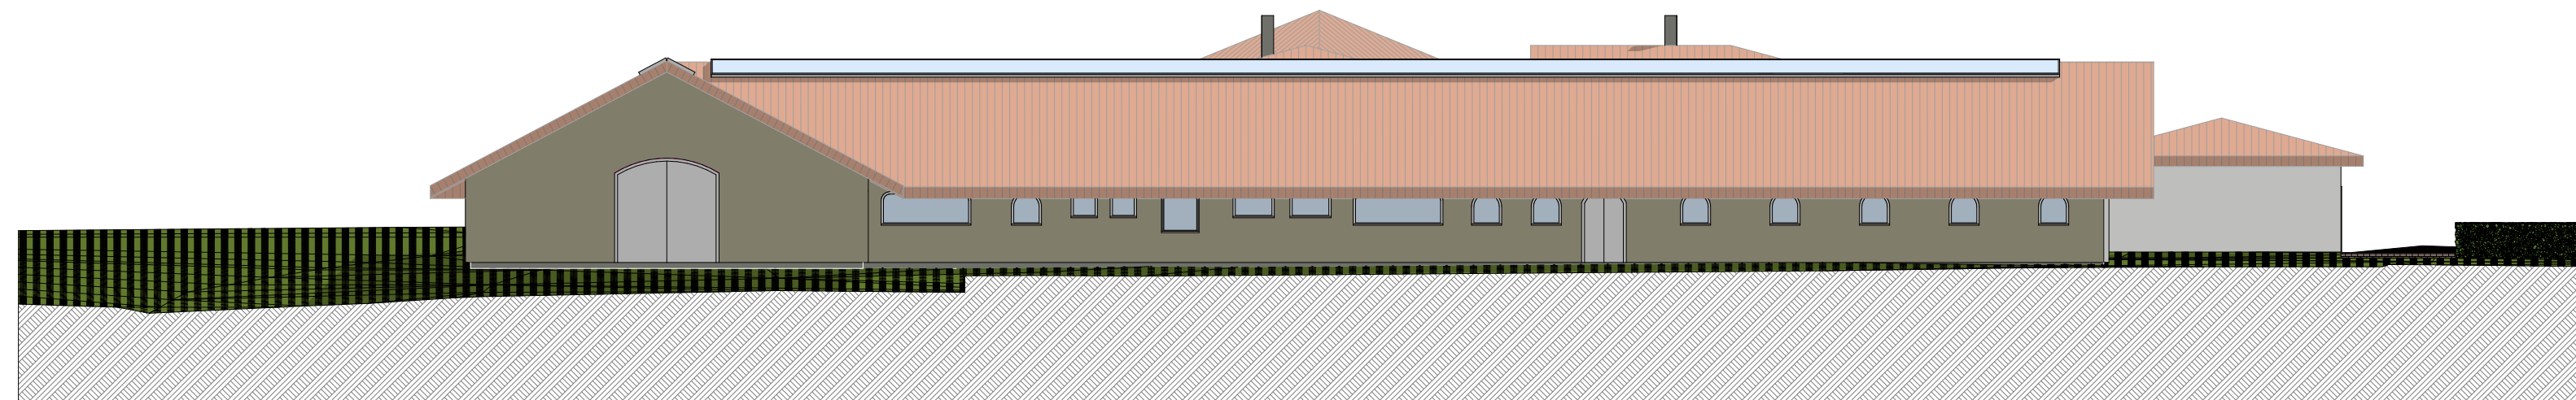

Ansicht Ost

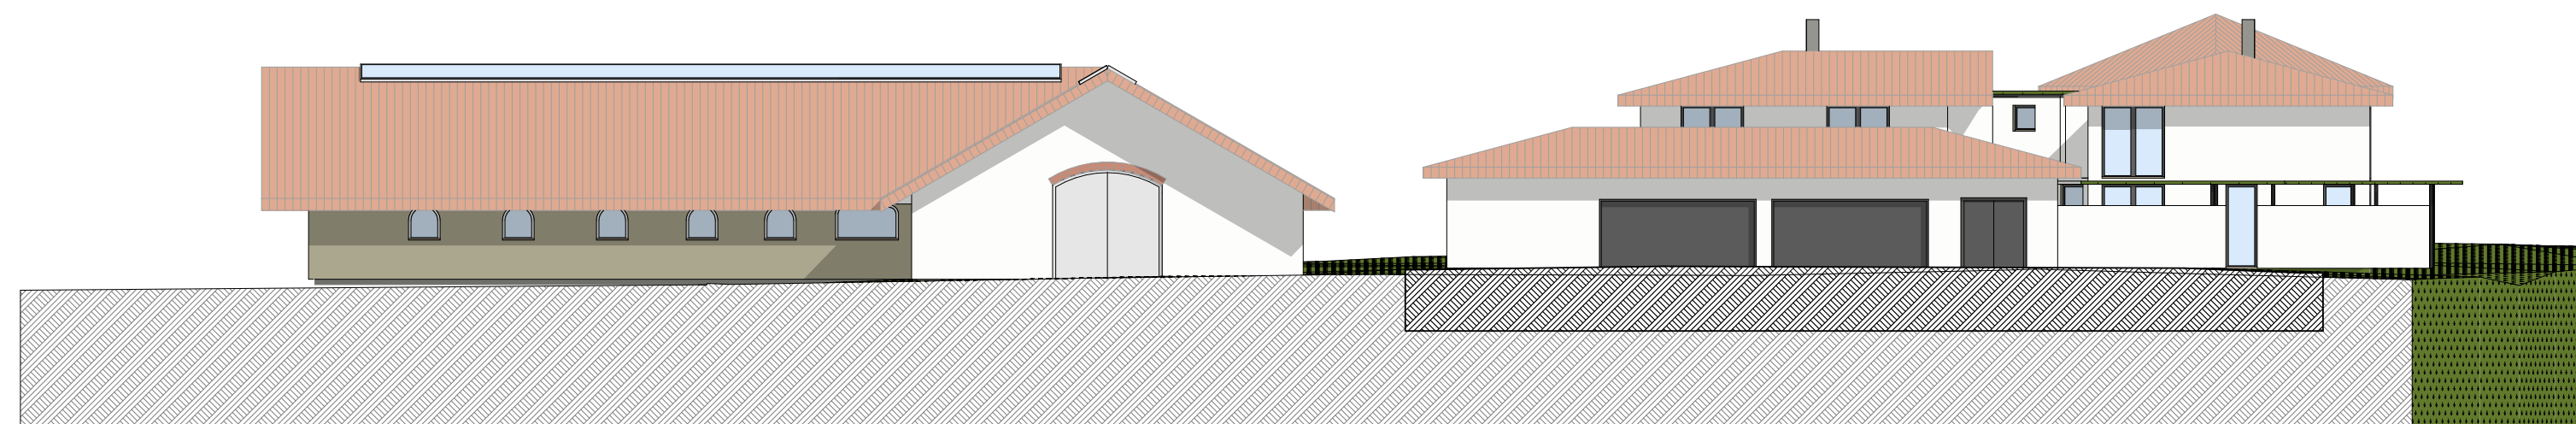

Ansicht West

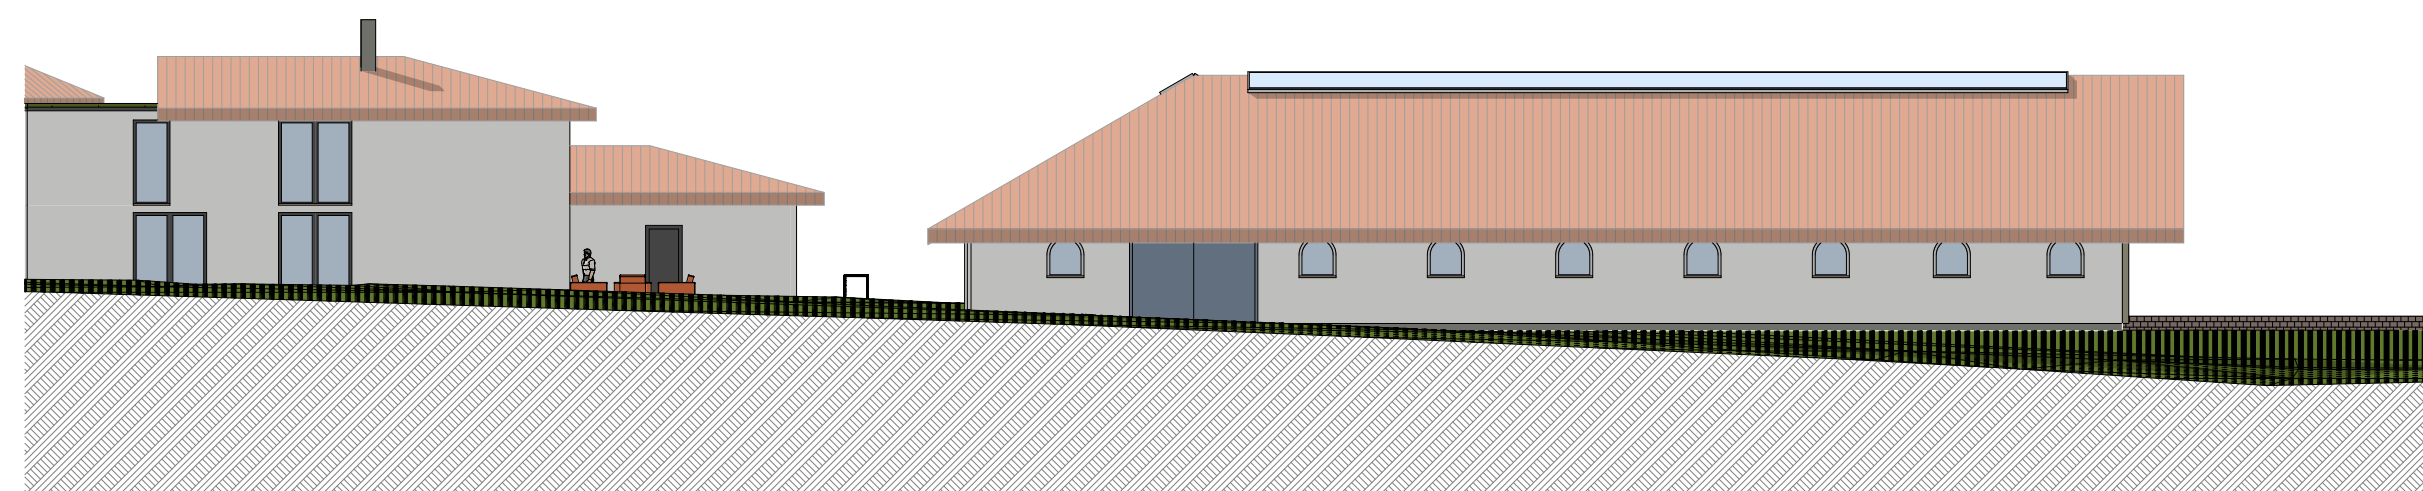

KOMMUNALPLANUNG · TIEFBAU · STÄDTEBAU					
Dipl.-Ing. (FH) Guido Lysiak		Dipl.-Ing. Jürgen Glaser			
Dipl.-Ing., Dipl.-Wirtsch.-Ing. Steffen Leiblein					
Beratende Ingenieure und freier Stadtplaner					
Eisenbahnstraße 26, 74821 Mosbach · Fon 06261/9290-0 · Fax 06261/9290-44 · info@ifk-mosbach.de · www.ifk-mosbach.de					
	Datum	Zeichen	Gefertigt:	Anlage	10
bearbeitet	06.02.2018	Hü		Projekt Nr.	3104
gezeichnet	06.02.2018	Hü			

Große Kreisstadt **Bad Rappenau**

Stadtteil **Bad Rappenau**

Projekt **VORHABENBEZOGENER BEBAUUNGSPLAN**

Reiterhof

Bad Rappenau

Plan **Vorhaben- und Erschließungsplan: Ansicht Pferdestall o.M.**

Maßstab

Die Große Kreisstadt:

Bad Rappenau, den _____

Der Oberbürgermeister _____

