


M. 1 : 1000

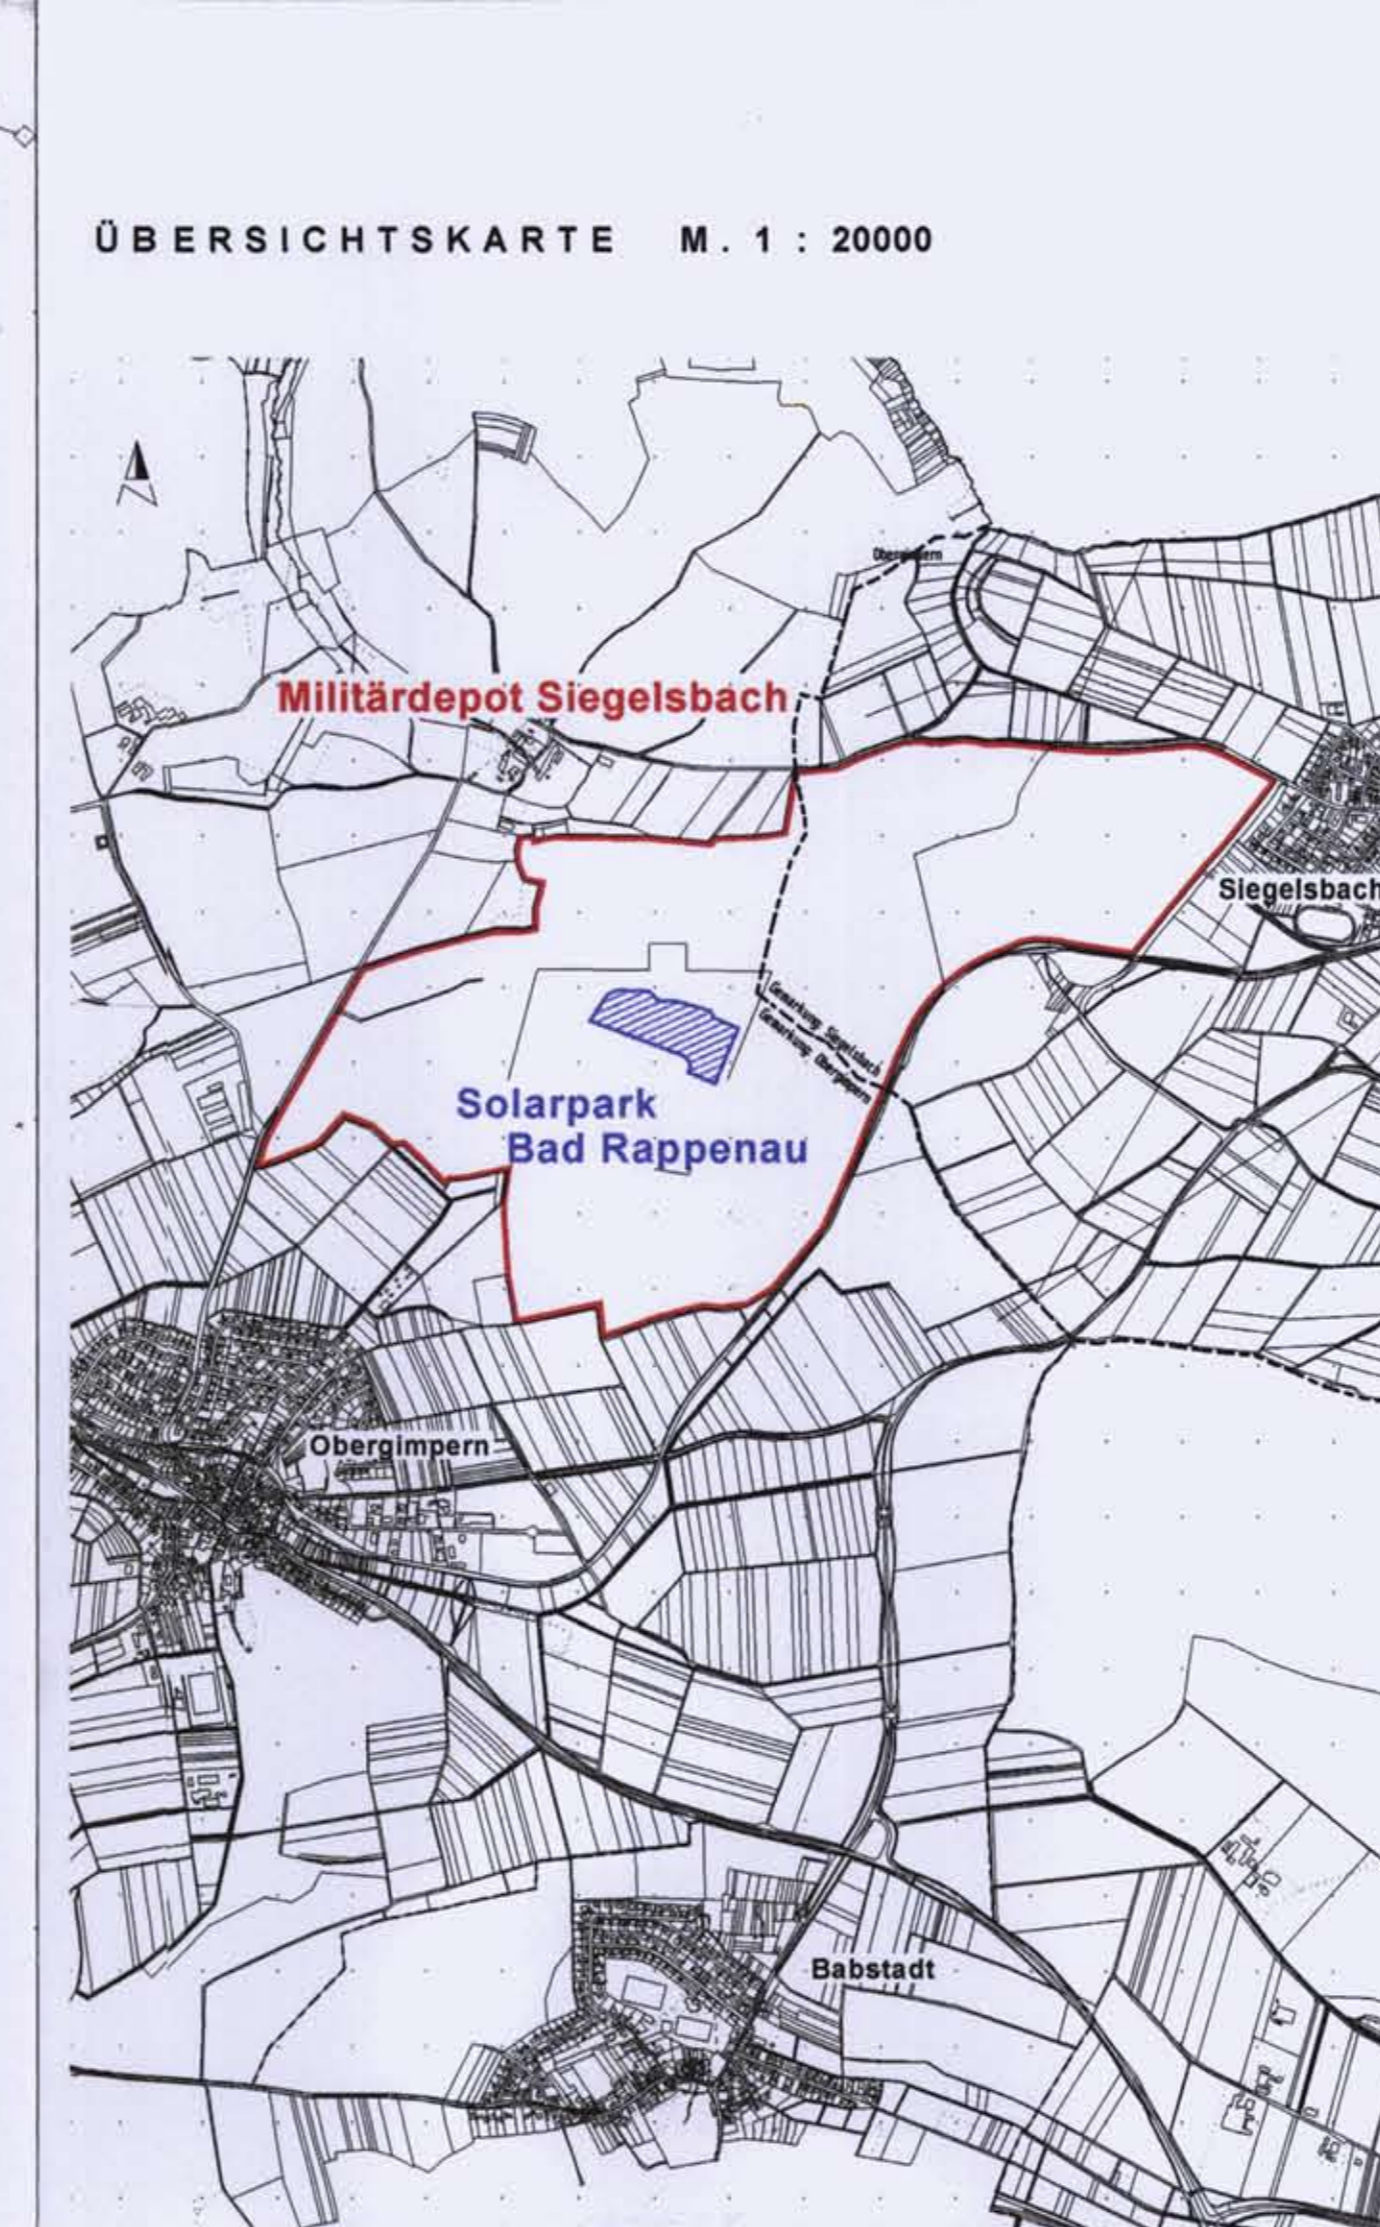

M. 1 : 20000

ZEICHENERKLÄRUNG

- PLANUNGSRECHT (§ 9 BauGB)
- SO Photo-voltaik Sondergebiet Photovoltaikanlage (s. Textteil C.1) § 11(2) BauNVO
 - H 9,0 Maximale Höhe der Solarsysteme (s. Textteil C.2) § 16 und § 18 BauNVO
 - Baugrenze (Begrenzung der mit Solarsystemen überbaubaren Fläche) § 23(3) BauNVO
 - Verkehrsfläche § 9(1)11 BauGB
 - Grenze des räumlichen Geltungsbereiches des Bebauungsplanes § 9(7) BauGB

FÜLLSCHEMA DER NUTZUNGSSCHABLONE

Art der baul. Nutzung	Modulhöhe
-	-
-	-

ÜBERSICHTSKARTE



Auszug aus Topographischer Karte 1:25000 des Landesvermessungsamtes Baden-Württemberg (Ausgabe 2002), unmaßstäblich

VORHABENBEZOGENER BEBAUUNGSPLAN nach § 12 BauGB

"SOLARPARK BAD RAPPENAU"

LAGEPLAN MIT ZEICHENERKLÄRUNG

M. 1 : 1000

Anlagen: Anlage 1 - Textteil
Anlage 2 - Begründung

Für den Entwurf und die Bearbeitung sowie die Übereinstimmung der Flurstücke mit dem Liegenschaftskataster (Stand 2006)

Heilbronn, den 12.07.2007 / 13.12.2007

VERMESSUNGSBÜRO BRAUN + NAGEL GmbH
 BERATENDER INGENIEUR
 INGENIEURKAMMER BADEN-WÜRTTEMBERG
 LISTE DER QUALIFIZIERTEN INGENIEURE NR. 1508

Moltkestraße 16 Tel. 07131/679970
 74072 Heilbronn Fax 07131/679979
 E-Mail: mail@braun-nagel.de