


Genehmigt
 laut Verfügung des Landratsamts
 Heilbronn vom 15. FEB. 1974
 In Ausführung
 [Signature]

mit Ausnahme des Satzes: "Die Einfahrtrampen dürfen nicht steiler als max. 10 % angelegt werden" bei Ziffer 1,5 des Textteils und der Worte "Lagen" (§ 9 Abs. 1 Nr. 1 d BBauG) bei Ziffer 2,3 des Textteils.

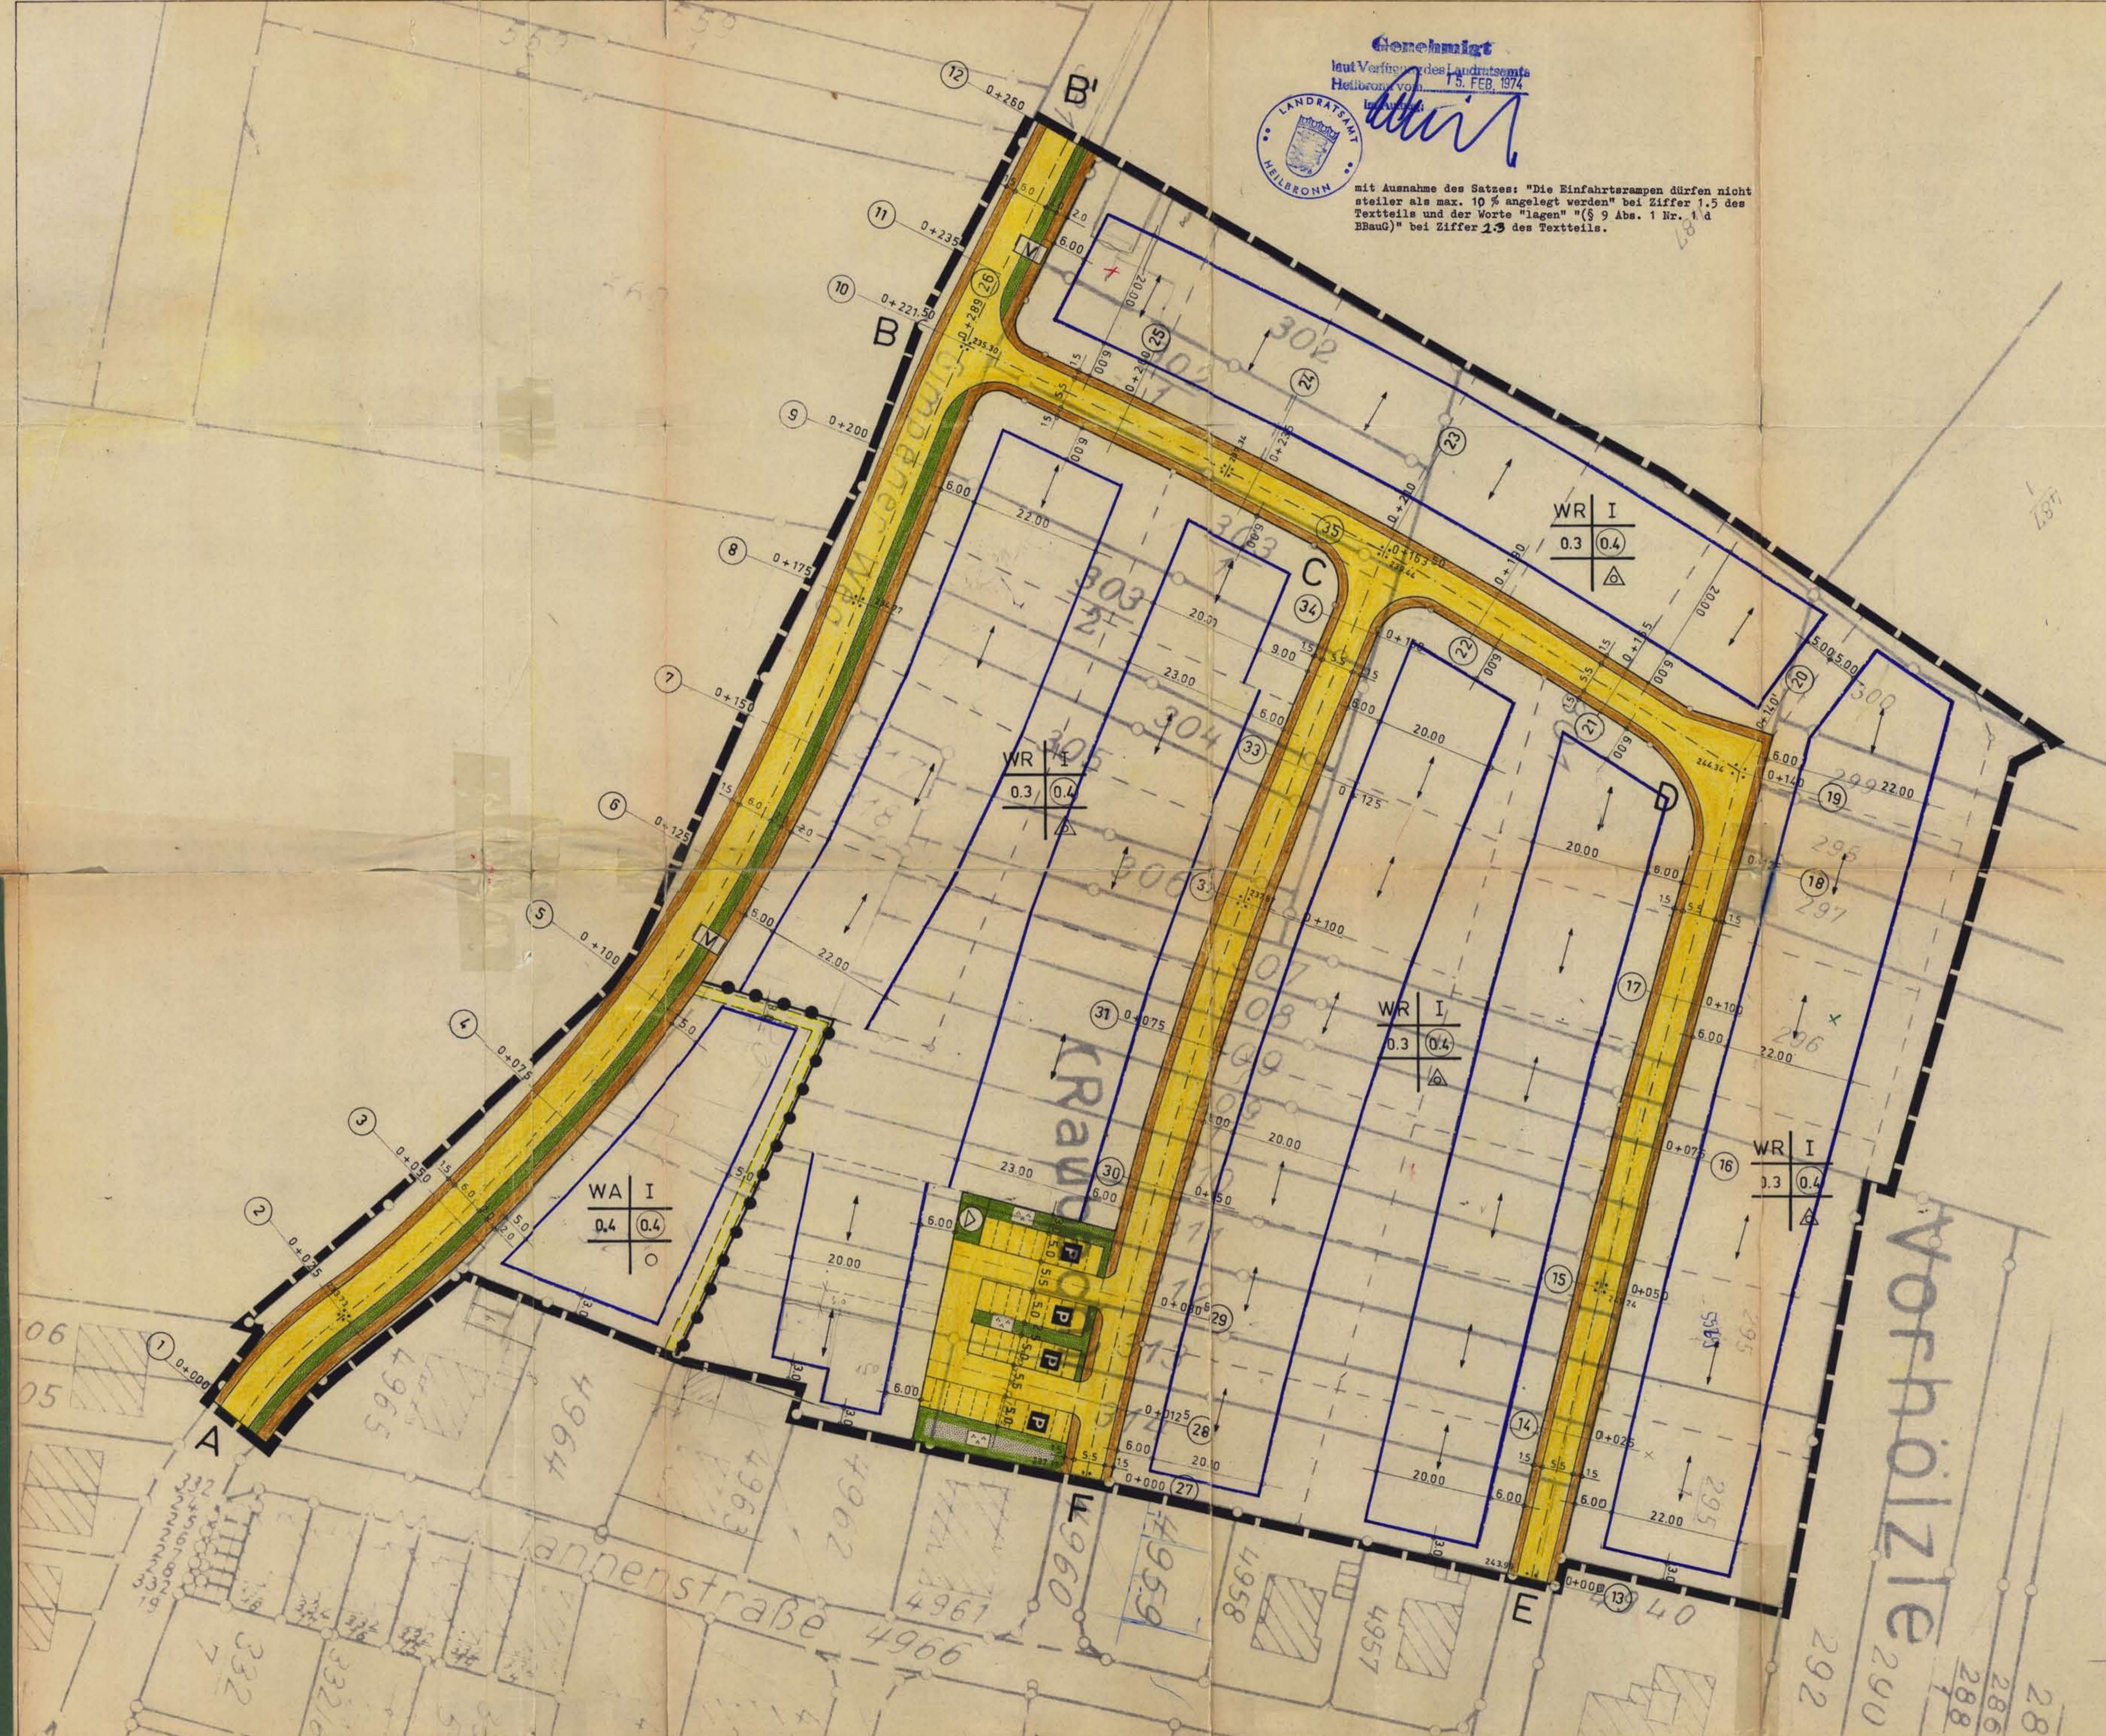

1. Entworfen und aufgestellt nach §§ 8 u. 9 des BBauG, vom 23. Juni 1960
 Der Entwurf des Planes nebst Begründung hat in der Zeit vom 25. Juni 1973 bis 25. Juli 1973 nach vorheriger Bekanntmachung zu jedermanns Einsicht ausliegen.

Bürgermeisteramt: [Signature]
 In Vertretung [Signature]
 2. Die Darstellung des alten Standes stimmt mit dem Kartenwerk des Liegenschaftskatasters überein. Die zeichnerische Darstellung der neuen städtebaulichen Planung ist für die vermessungstechnische Verwirklichung ausreichend.

Städtisches Vermessungsamt
 Heilbronn, den 21. Dezember 73
 Städt. Vermessungsamt:
 [Signature]

3. Dieser Plan einschl. Begründung ist gemäß § 10 BBauG, am 6. Sep. 1973 von der Gemeindevertretung als Satzung beschlossen worden.

In Vertretung [Signature]
 Bürgermeisteramt

4. Genehmigt (§ 11 BBauG, 1. V. mit § 2 Abs. 2, Ziff. 1 der 2. Durchführungsverordnung zum BBauG)

Heilbronn, den _____

Landratsamt:

6. Dieser Plan nebst Begründung ist am 20. Feb. 1974 mit Bekanntmachung der Genehmigung öffentlich ausgelegt und an diesem Tage in Kraft getreten.

[Signature]
 Bürgermeisteramt

ANLAGE: 1 FERTIGUNG: 22

WS	Kleinsiedlungsgebiet	PK	Parkanlage
WR	Reines Wohngebiet	DK	Dauerkeimgärten
WA	Allgemeines Wohngebiet	SP	Sportplatz

Bauherr	Gemeinde Bad Rappenau
Projekt	Bebauungsplan „Raubach“
Zeichnung	Lageplan M = 1 : 500
Bad Rappenau, den 15. Mai 1973	Sinsheim-Rohrbach, den 15. Mai 1973
Bürgermeisteramt	Planfertiger
In Vertretung [Signature]	Ingenieurbüro Wilt Michel 6920 Sinsheim/Rohrbach Goethestraße 1 Tel. 07181/3131