


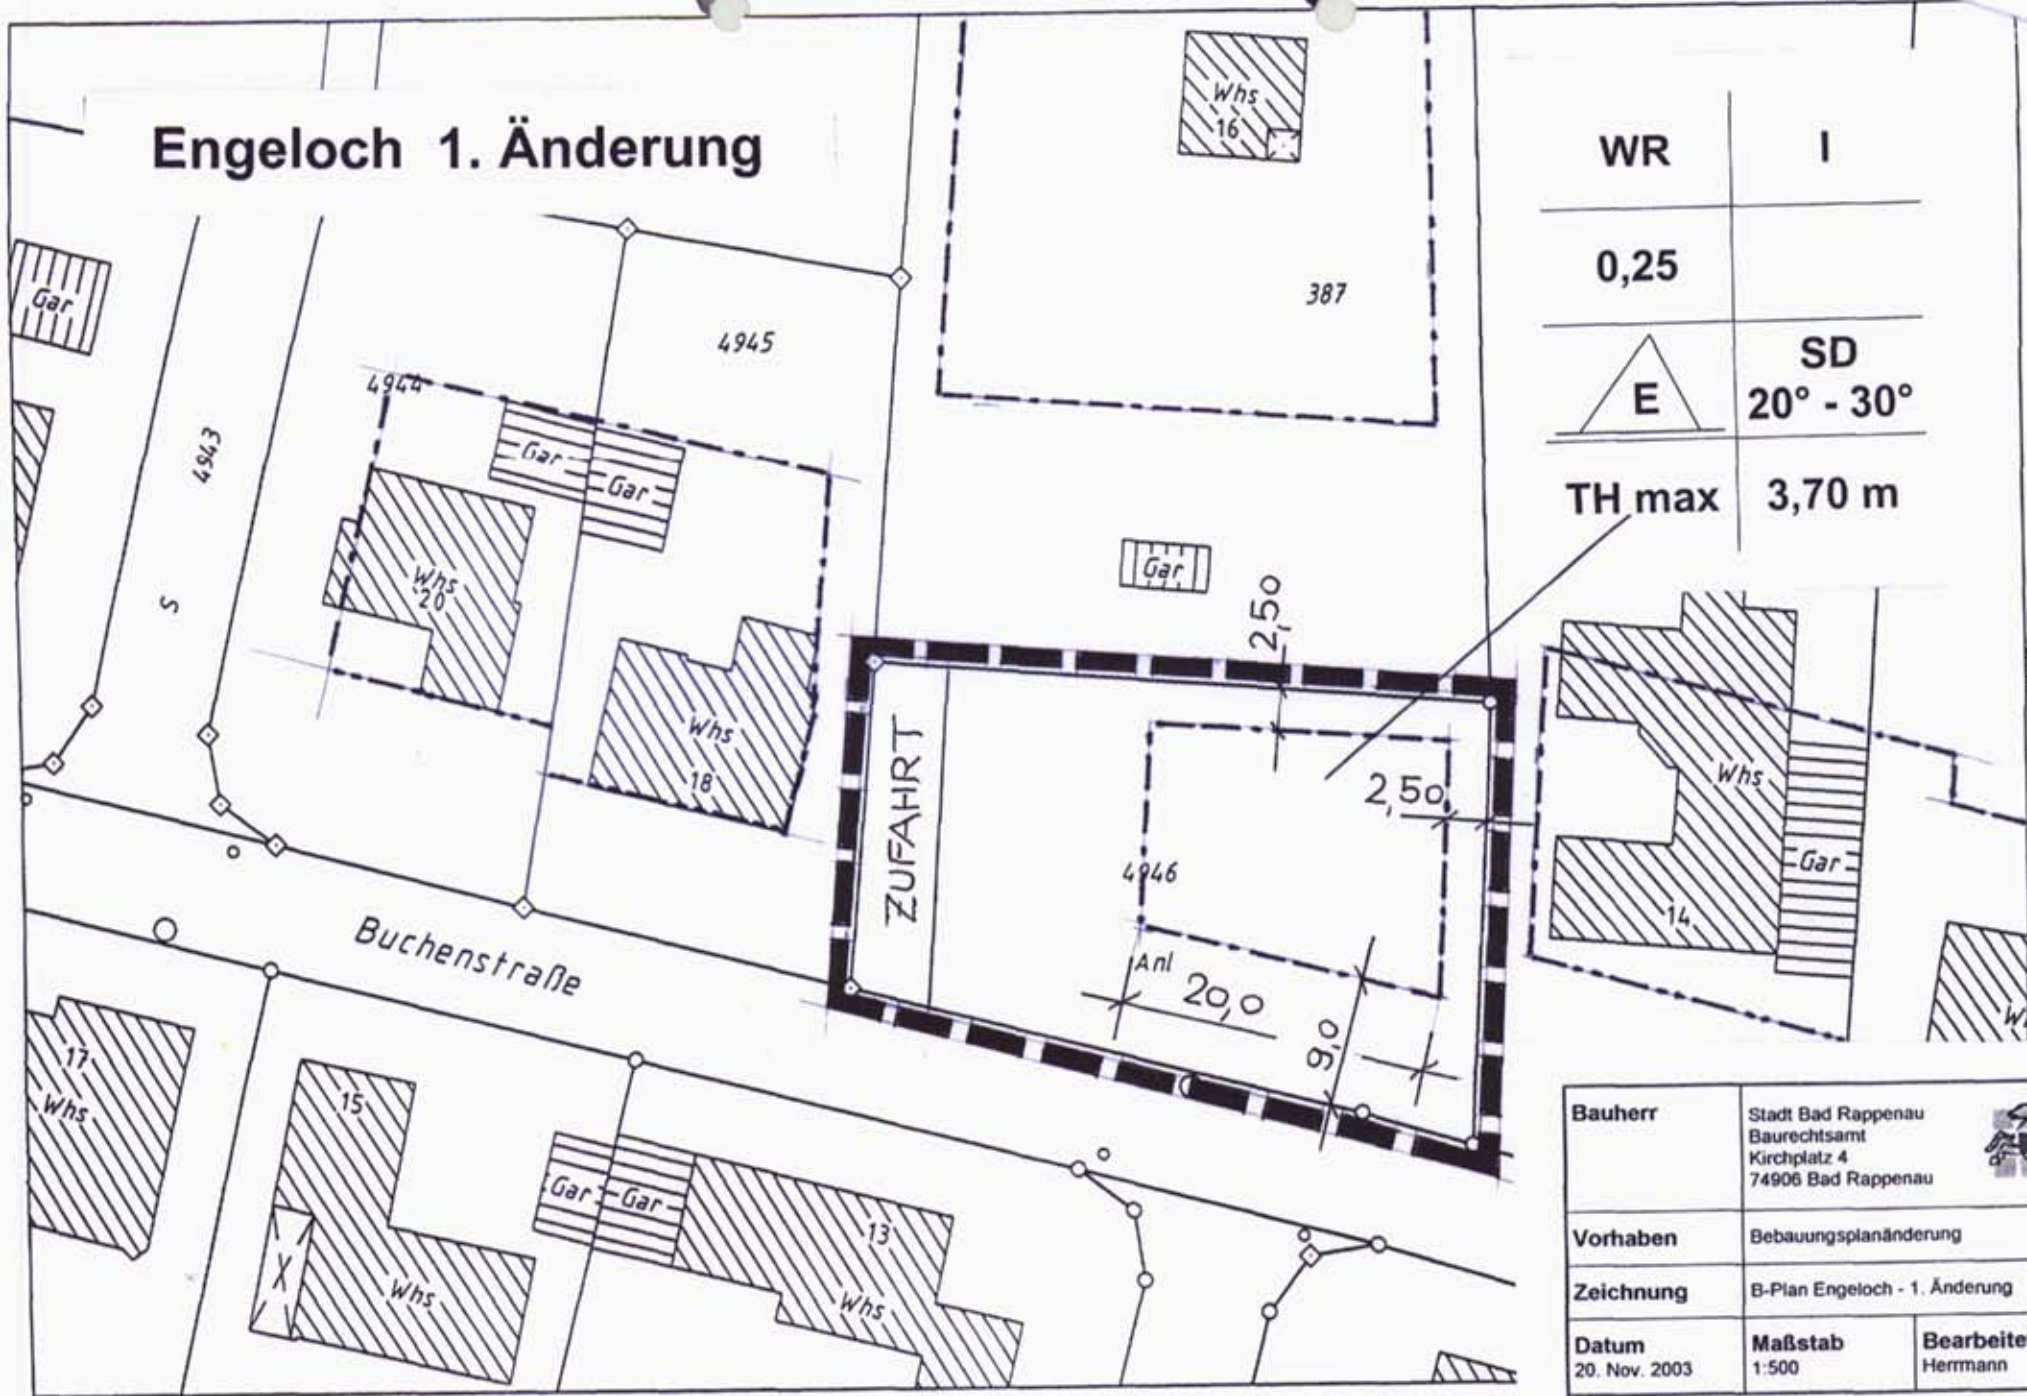

Engeloch 1. Änderung



WR	I
0,25	
	SD 20° - 30°
TH max	3,70 m

Bauherr	Stadt Bad Rappenau Baurechtsamt Kirchplatz 4 74906 Bad Rappenau	
Vorhaben	Bebauungsplanänderung	
Zeichnung	B-Plan Engeloch - 1. Änderung	
Datum	Maßstab	Bearbeitet
20. Nov. 2003	1:500	Herrmann