


Landratsamt  
Heilbronn vom 8. 11. 72  
im Auftrag: *Follas*



mit Ausnahme der Bestimmung, daß  
Garagen und überdachte Stellplätze  
als Grenzbau nur bis 6,50 m Länge  
zulässig sind.

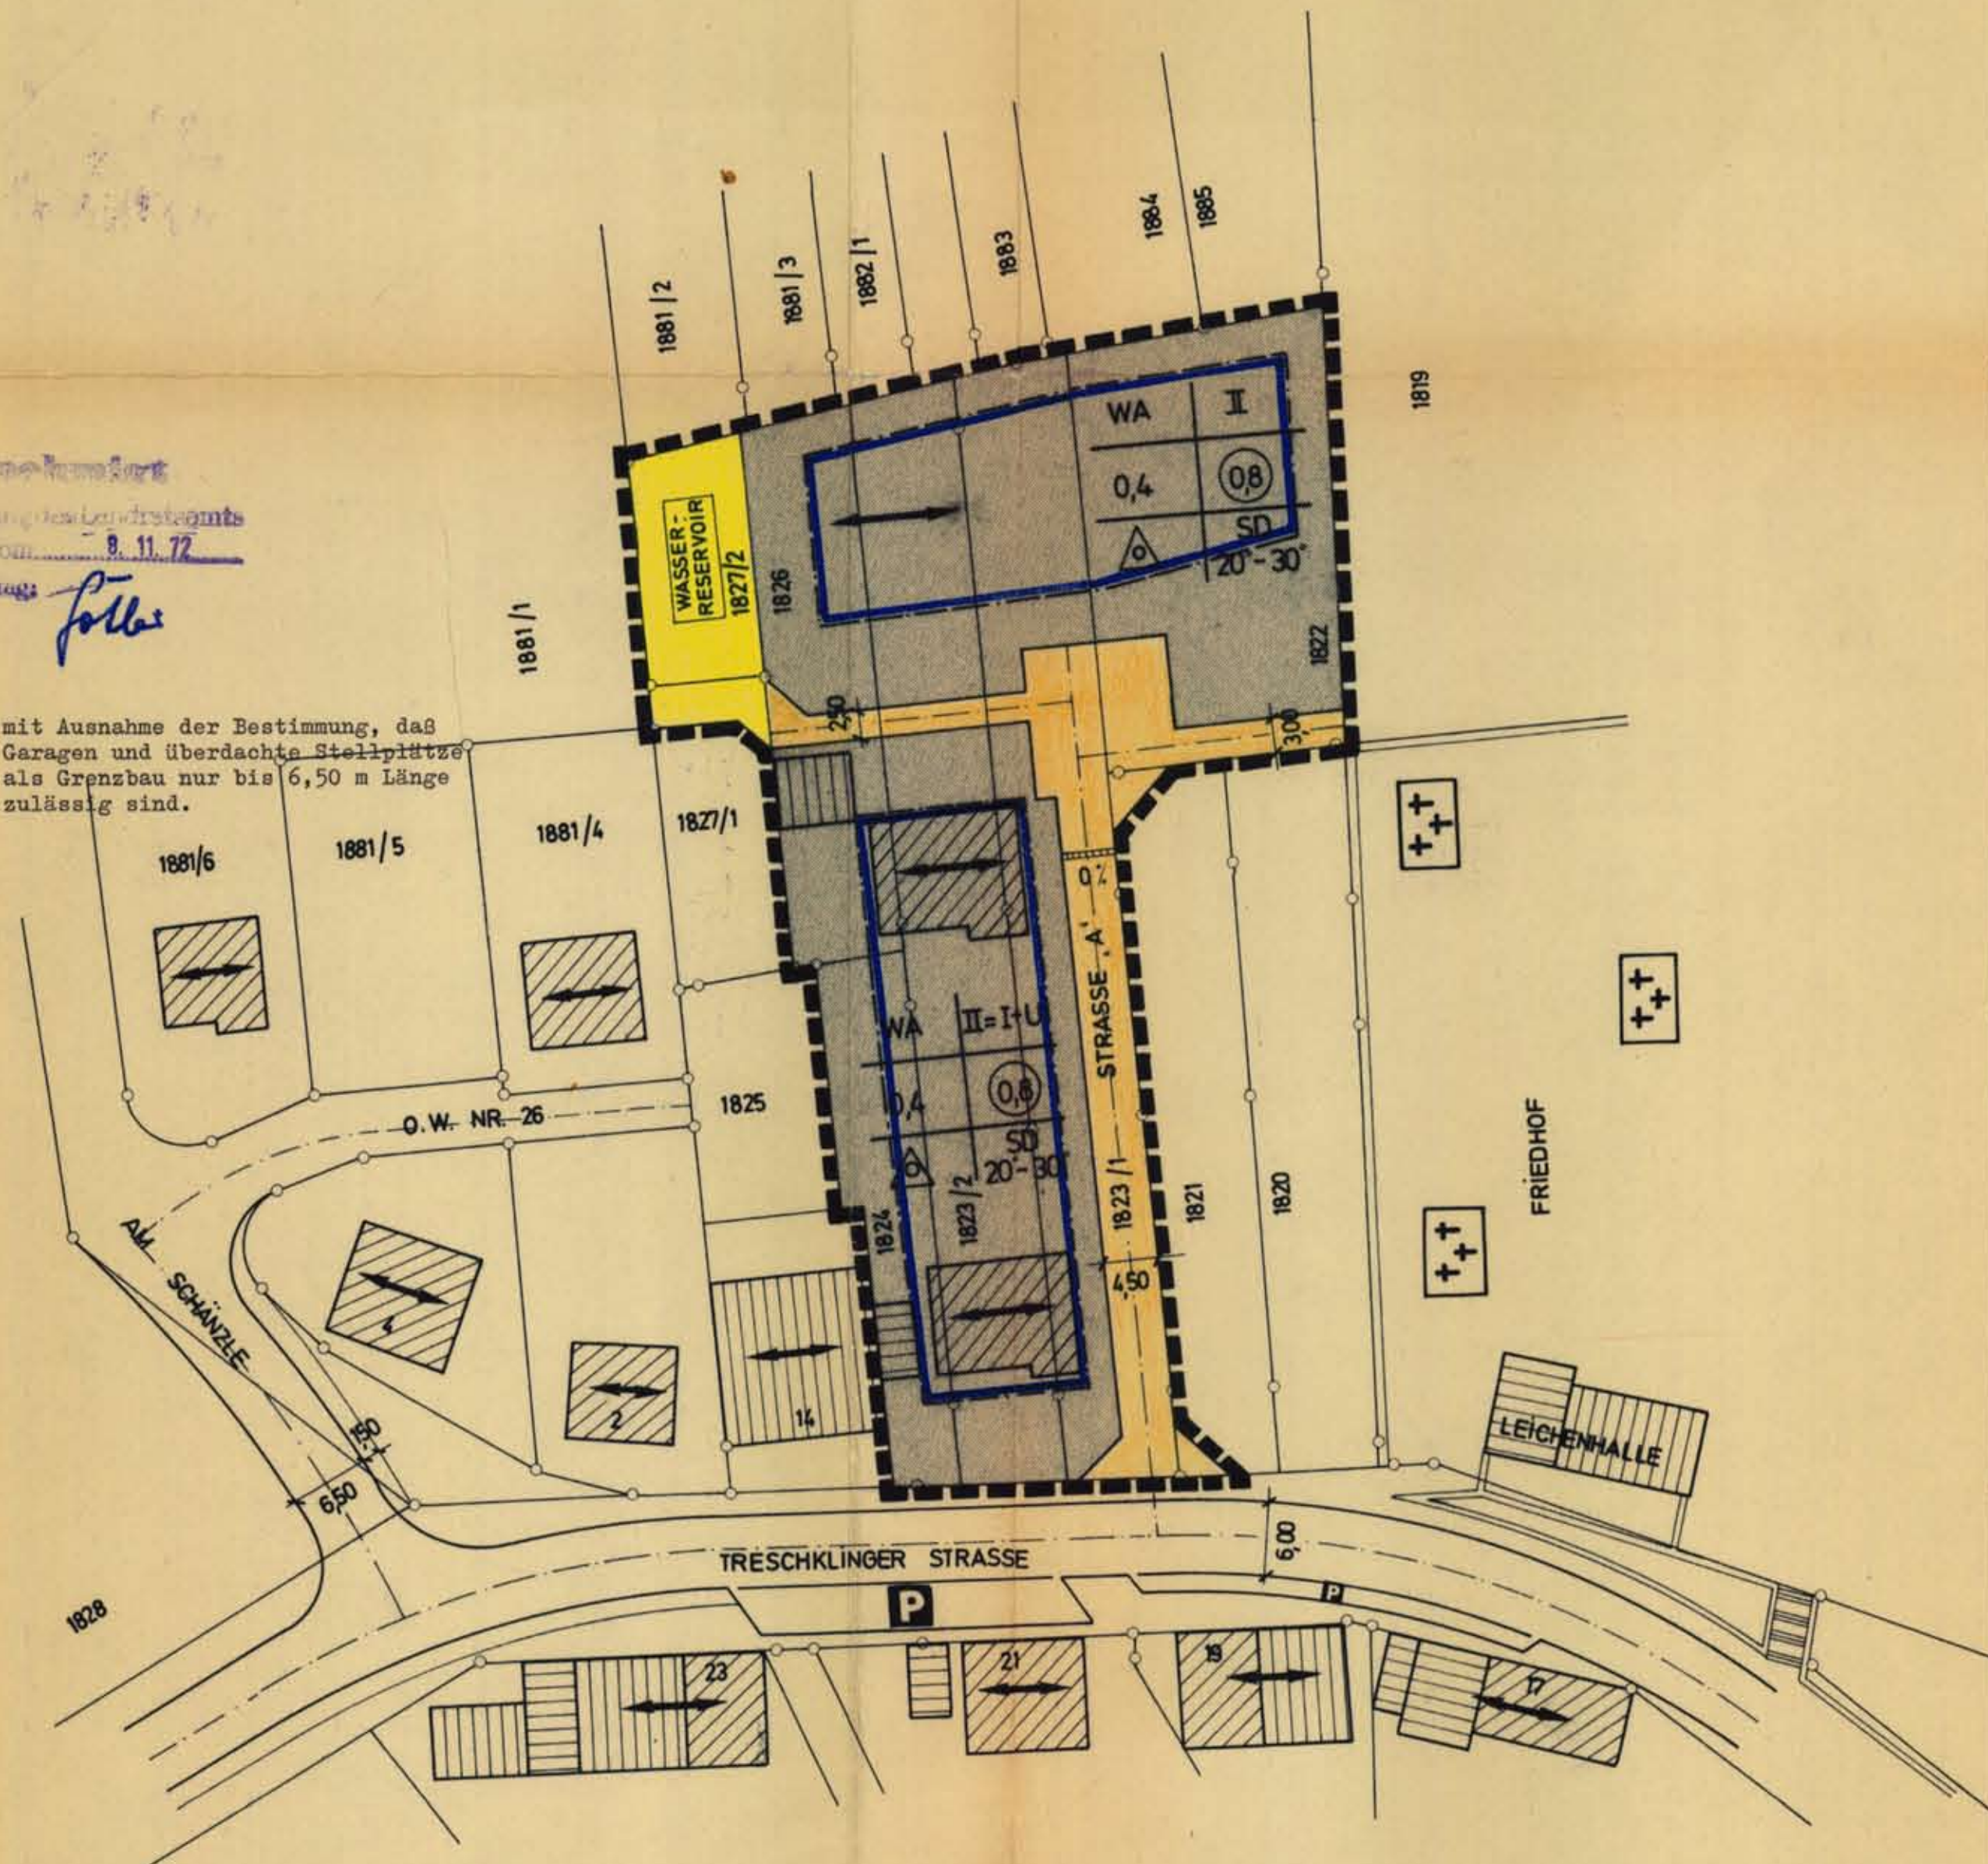

GEMEINDE BONFELD  
KREIS HEILBRONN

# BEBAUUNGSPLAN GOTTESACKER

M. 1 : 500

INGENIEURBÜRO  
G. SCHUCH  
71434 HEILBRONN  
Bismarckstr. 12  
1972

GEFERTIGT : BRACKENHEIM, DEN 3.7.72  
ENTWURF : AUFGESTELLT AM 28. Juli 1972  
AUSGELEGT VOM 14. August 1972  
BIS 14. September 1972  
SATZUNG : VOM GEMEINDERAT BESCHLOSSEN  
AM 29. September 1972  
GENEHMIGT : VOM Landratsamt Heilbronn  
AM 8. Nov. 1972  
IN KRAFT GETRETEN : AM 23. März 1973

ZUR BEURKUNDUNG:  
BONFELD, DEN 22. März 1973  
BÜRGERMEISTERAMT

*Winkel*

5